



БЕЛОГОРСКИЙ ВЕСТНИК

www.belogorck.ru

20 июня
2012 год
N24

издается с 23.12.2008 г.

АДМИНИСТРАЦИЯ ГОРОДА БЕЛОГОРСК
АМУРСКОЙ ОБЛАСТИ

ПОСТАНОВЛЕНИЕ N501
30.03.2012

Об утверждении акта "Установления (изменения) красных линий и линий градостроительного регулирования застройки на территории муниципального образования "Городской округ Белогорск", в квартале 97

В соответствии с постановлением Главы муниципального образования г. Белогорск от 02.10.2009 N1062 "Об утверждении "Временного порядка установления (изменения) красных линий и линий градостроительного регулирования застройки на территории муниципального образования "Городской округ Белогорск",

постановляю:

1. Утвердить "Акт по установлению красных линий и линий градостроительного регулирования застройки на территории муниципального образования "Городской округ Белогорск", по ул. Набережная, в квартале N97, в границах расчета.

2. Отделу по строительству и архитектуре внести сведения об установлении красных линий и линий градостроительного регулирования застройки, в районе квартала N97, в информационную базу обеспечения градостроительной деятельности на территории муниципального образования "Городской округ Белогорск".

3. Настоящее постановление опубликовать в газете "Белогорский вестник".

Глава муниципального образования
г. Белогорск С.Ю. Меликов

Утвержден постановлением
Администрации г. Белогорск
30.03.2012 N501

АКТ 230/12

установления (изменения) красных линий и линий градостроительного регулирования застройки на территории Муниципального образования "Городской округ Белогорск".

По объекту: квартале N97(участок площади, улицы (переулка, проезда, тупика), автомобильной дороги, набережной, сквера, парка, сети инженерно-технического обеспечения, линии электропередач, связи, трубопровода, жел. дор. линии, закрытого водоема, и т.п. с указанием границ этого участка) расположенному в городе Белогорск, - (административный округ, планировочный район и т.п.)

12 марта 2012 город Белогорск

Комиссия по установлению линий градостроительного регулирования застройки (далее - "Комиссия") в составе:

В.А. Розонов - Заместитель Главы по строительству и землепользованию председатель комиссии

Н.М. Ковалева - начальник отдела по строительству и архитектуре, заместитель председателя комиссии;

Н.Б. Кулик - начальник отдела по земельным отношениям

М.Я.Хисматова - ведущий специалист отдела по строительству и архитектуре, секретарь комиссии;

С.А. Аношкин - ГИБДД, Главный государственный инспектор безопасности дорожного движения по г. Белогорску и Белогорскому району (по согласованию).

С.Н. Ушаков - заместитель начальника отдела по строительству и архитектуре; (приводятся должности, Ф.И.О. членов Комиссии, принимающих участие в заседании по установлению линий градостроительного регулирования)

определен:

1. объект, для которого устанавливаются красные линии, классифицируется в соответствии с:

- с "Правилами землепользования и застройки МО "Городской округ Белогорск" утвержденными решением городского Совета народных депутатов г. Белогорск от 29 мая 2009г. N05/67; в редакции решения принятого Белогорским городским Советом народных депутатов от 09.02.2012 г. N53/12 (ссылка на законодательные, нормативные акты, градостроительную документацию, на основании которых устанавливаются красные линии)

(ссылка на соответствующий документ - нормативный правовой акт, градостроительная документация) как: - ул. Набережная "улицы и дороги местного значения в многоэтажной и малоэтажной застройке", ширина улицы в красных линиях от 15м. до 25м, по пункту 2, статьи 13 "Правил

землепользования и застройки МО "Городской округ Белогорск" (категория площади, улицы, проезда, автомобильной дороги, другого рассматриваемого объекта)

2. Установить для указанного объекта на участке: - (границы участка рассматриваемого объекта)

Наименование объекта (ул. пер.)	Начало отсчета улицы от точки N-	Окончание отсчета улицы до точки N-
1. ул. Набережная	1	2

2.1. Красные линии на расстоянии - от оси улицы: - (ось улицы, полосы отвода, створа фасада здания, сооружения и т.п.)

Наименование объекта (ул. пер.)	Принять ширину улицы в красных линиях (в метрах)	Принять расстояние от оси улицы до красной линии (в метрах)
1. ул. Набережная	15	7,5

исходя из следующих факторов: существующая застройка в этом квартале позволяет принять размеры из установленных в ПЗЗ габаритах улиц и проездов (ПЗЗ утвержден решением городского Совета народных депутатов г. Белогорск от 29 мая 2009г. N05/67; в редакции решения принятого Белогорским городским Советом народных депутатов от 09.02.2012 г. N53/12) (ссылка на законодательные, нормативные акты, градостроительную документацию, на основании которых устанавливаются красные линии)

2.2. Отступ линий градостроительного регулирования застройки от красных линий принять на расстоянии - для каждой градостроительной зоны отступы линий градостроительного регулирования от красной линии определять и принять в соответствии с требованиями статьи 13 "Правил землепользования и застройки МО "Городской округ Белогорск" утвержденных решением городского Совета народных депутатов г. Белогорск от 29 мая 2009г. N05/67.

Приложения.

- разбивочный чертеж красных линий М1:2000 с пояснительной запиской;
- проектируемые профили по улице квартала М1:100

Примечание.

В соответствии с требованием п. 4.3. РДС 30-201-98 "Инструкция о Порядке проектирования и установления красных линий в городах и других поселениях Российской Федерации" необходима последующая детальная разработка в установленном порядке.*

(подписи членов Комиссии, принимающих участие в заседании по установлению линий градостроительного регулирования)

В.А. Розонов

Н.М. Ковалева

М.Я. Хисматова

С.Н. Ушаков

Н.Б. Кулик

С.А. Аношкин

Примечание - Фрагмент из "Правил землепользования и застройки МО "Городской округ Белогорск", утвержденных решением городского Совета народных депутатов от 29 мая 2009 года N05/67

статья 9 "Порядок применения градостроительных регламентов", пункты N6,7,8.

6. Земельные участки или объекты капитального строительства, виды разрешенного использования, предельные (минимальные и (или) максимальные) размеры и предельные параметры которых не соответствуют градостроительному регламенту, могут использоваться без установления срока приведения их в соответствие с градостроительным регламентом, за исключением случаев, если использование таких земельных участков и объектов капитального строительства опасно для жизни или здоровья человека, для окружающей среды, объектов культурного наследия.

7. Реконструкция указанных в части 6 настоящей статьи объектов капитального строительства может осуществляться только путем приведения таких объектов в соответствие с градостроительным регламентом или путем уменьшения их несоответствия предельным параметрам разрешенного строительства, реконструкции. Изменение видов разрешенного использования указанных земельных участков и объектов капитального строительства может осуществляться путем приведения их в соответствие с видами разрешенного использования земель-

ных участков и объектов капитального строительства, установленными градостроительным регламентом.

8. В случае, если использование указанных в части 6 настоящей статьи земельных участков и объектов капитального строительства продолжается и опасно для жизни или здоровья человека, для окружающей среды, объектов культурного наследия, в соответствии с федеральными законами может быть наложен запрет на использование таких земельных участков и объектов.

Пояснительная записка

1. Назначение и ширину улиц в красных линиях устанавливаем по "Правилам землепользования и землеустройства МО "Городской округ Белогорск" и по "Карте градостроительного зонирования":

- назначение ул. Высокая, принимаем как "улицы и дороги местного значения в многоэтажной и малоэтажной застройке" по ПЗЗ, с шириной в красных линиях - от 15 до 25 метров. По карте градостроительного зонирования в ПЗЗ, расстояние между красными линиями по этим переулкам установлено 15 метров. Принимаем расстояние по этой улице - 15 м., красные линии от оси улицы принимаем на расстояние в обе стороны 7,5 м.

2. После выноса красных линий в натуре произвести уточнение границ земельных участков, границы которых выступают за пределы устанавливаемых красных линий и внести соответствующие изменения и уточнения в планы участков.

3. Проектируемые поперечные профили по улицам прилагаются.

4. Линии регулирования застройки (минимальные отступы) установить в соответствии с требованиями ПЗЗ (статья 13) для каждой зоны.

5. Красные линии устанавливаются в соответствии с требованиями "Инструкции о порядке проектирования и установления красных линий в городах и других поселениях Российской Федерации", которая утверждена Постановлением Госстроя Российской Федерации от 06.04.1998 N18-30.

Выписка из Инструкции:

"Настоящая Инструкция обязательна для соблюдения всеми субъектами градостроительной деятельности при проектировании и застройке территорий городов и других поселений, а также при межевании и инвентаризации застроенных или подлежащих застройке земель, при оформлении документов на право собственности, владения, пользования и распоряжения земельными участками и другими объектами недвижимости, их государственной регистрации.

3.3. Красные линии - границы, отделяющие территории кварталов, микрорайонов и других элементов планировочной структуры от улиц, проездов и площадей в городских и сельских поселениях.

3.4. Красные линии обязательны для соблюдения всеми субъектами градостроительной деятельности, участвующими в процессе проектирования и последующего освоения и застройки территорий городов и других поселений.

Соблюдение красных линий также обязательно при межевании и инвентаризации застроенных или подлежащих застройке земель в границах города или другого поселения, при оформлении документов гражданами и юридическими лицами на право собственности, владения, пользования и распоряжения земельными участками и другими объектами недвижимости, их государственной регистрации.

3.5. Осуществление проектирования зданий и сооружений и строительство на территориях поселений, не имеющих утвержденных в установленном порядке красных линий, не допускается.

3.6. Красные линии являются основой для разбивки и установления на местности других линий градостроительного регулирования, в том числе и границ землепользования.

3.7. Красные линии дополняются другими линиями градостроительного регулирования, определяющими особые условия использования и застройки территорий городов и других поселений.

Основными видами других линий градостроительного регулирования являются:

- линии регулирования застройки;

- границы технических зон инженерных сооружений и коммуникаций.


Каталог координат

№ X Y

1 27677,46 52294,35

2 27578,58 52484,33

ДОКУМЕНТЫ

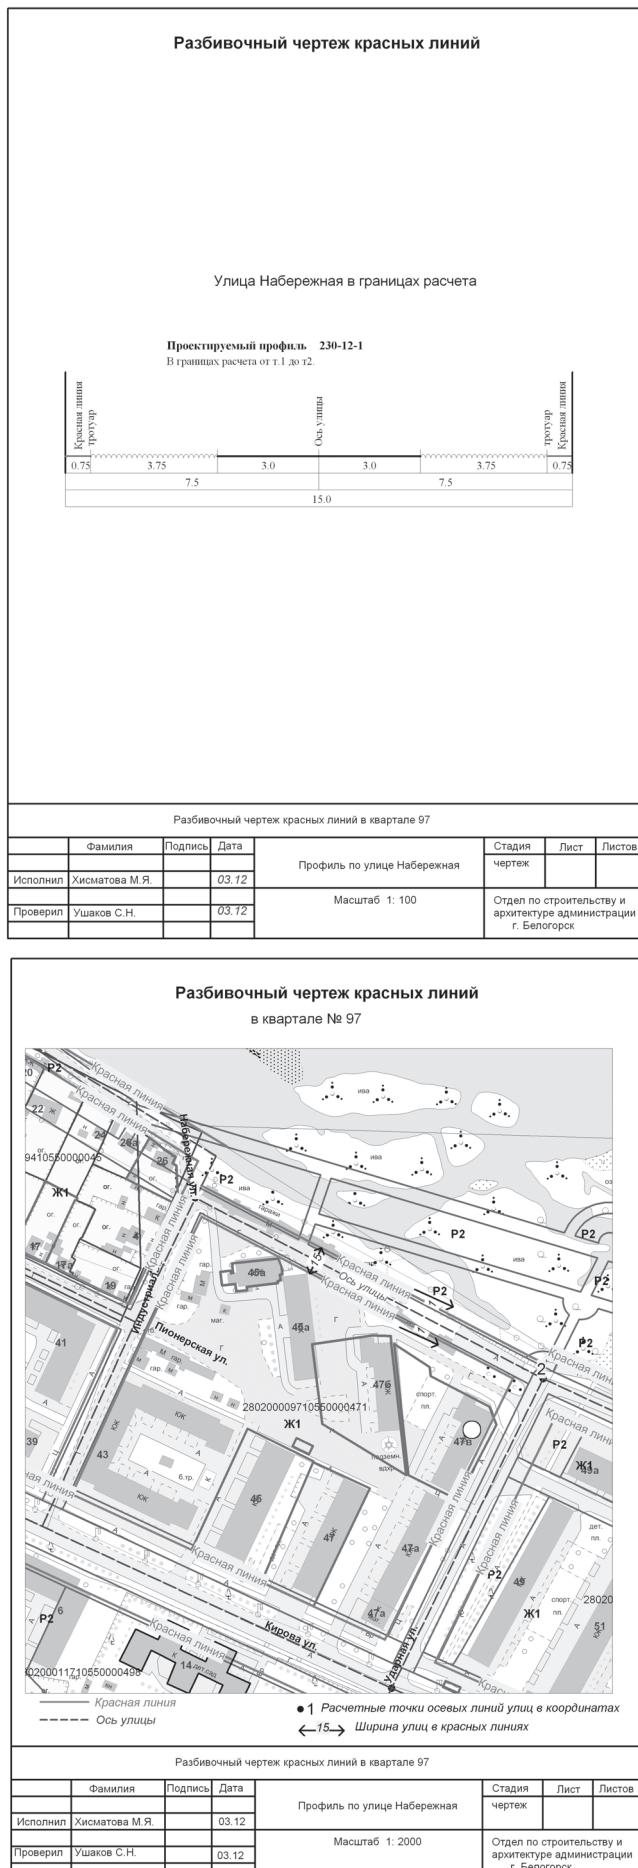

АДМИНИСТРАЦИЯ ГОРода БЕЛОГОРСК АМУРСКОЙ ОБЛАСТИ

ПОСТАНОВЛЕНИЕ N910
09.06.2012

О внесении изменений в постановление от 27.01.2012 N77 "Об утверждении Программы мероприятий по противодействию коррупции в муниципальном образовании город Белогорск на 2012-2013 годы"

В соответствии с Федеральным законом от 25.12.2008 N273-ФЗ "О противодействии коррупции", Указом Президента Российской Федерации от 21.09.2009 N1065 "О проверке достоверности и полноты сведений, представляемых гражданами, претендующими на замещение должностей федеральной государственной службы, и федеральными государственными служащими, и соблюдения федеральными государственными служащими требований к служебному поведению", Законом Амурской области от 08.04.2009 N191-03 "О мерах по противодействию коррупции в Амурской области", в целях минимизации коррупционных проявлений в органах местного самоуправления, в постановление Администрации г. Белогорск от 27.01.2012 N77 "Об утверждении Программы мероприятий по противодействию коррупции в муниципальном образовании город Белогорск на 2012-2013 годы" внести следующие изменения,

постановляю:

- Графу 4 "сроки реализации" пункта 2.5 Перечня

программных мероприятий изложить в следующей редакции: "2012-2013 гг., при наличии оснований, предусмотренных Порядком проверки достоверности предоставляемых муниципальными служащими Администрации города Белогорск, сведений о доходах, об имуществе и обязательствах имущественного характера своих, а также членов своей семьи (утв. постановлением Администрации г. Белогорск от 16.05.2012 N748).

2. Опубликовать постановление в газете "Белогорский вестник".

3. Контроль за исполнением возложить на руководителя аппарата Администрации города Белогорск Э.В. Олейник.

**Глава муниципального образования
г. Белогорск С.Ю. Мелюков**

АДМИНИСТРАЦИЯ ГОРода БЕЛОГОРСК АМУРСКОЙ ОБЛАСТИ

ПОСТАНОВЛЕНИЕ N926
14.06.2012**Об определении форм участия граждан в обеспечении первичных мер пожарной безопасности, в том числе в деятельности добровольной пожарной охраны**

В соответствии с Федеральными законами от 06.10.2003 N131-ФЗ "Об общих принципах организации местного самоуправления в Российской Федерации", от 21.12.1994 N69-ФЗ "О пожарной безопасности" и в целях определения форм участия граждан в обеспечении первичных мер пожарной безопасности, в том числе в деятельности добровольной пожарной охраны в границах муниципального образования города Белогорск,

постановляю:

1. Утвердить Положение об участии граждан в обеспечении первичных мер пожарной безопасности, в том числе в деятельности добровольной пожарной охраны, в границах муниципального образования город Белогорск.

2. Внести в базу нормативно-правовых актов Администрации города Белогорск.

3. Постановление опубликовать в газете "Белогорский вестник" и разместить на официальном сайте муниципального образования город Белогорск.

4. Контроль за исполнением настоящего постановления оставляю за собой.

**Глава муниципального образования
г. Белогорск С.Ю. Мелюков**

Приложение
к постановлению Администрации г. Белогорск
14.06.2012 N926

**Положение об участии граждан
в обеспечении первичных мер пожарной
безопасности, в том числе в деятельности
добровольной пожарной охраны, в границах
муниципального образования города
Белогорск**

1. Настоящее Положение устанавливает права, обязанности и формы участия граждан в обеспечении первичных мер пожарной безопасности в границах муниципального образования города Белогорск.

2. Граждане в границах муниципального образования города Белогорск в области пожарной безопасности:

2.1. Имеют право на:

защиту их жизни, здоровья и имущества от пожаров; возмещение ущерба, причиненного пожаром, в порядке, установленном действующим законодательством Российской Федерации;

получение информации по вопросам пожарной безопасности;

участие в обеспечении пожарной безопасности, в том числе в установленном порядке в деятельности добровольной пожарной охраны.

2.2. Обязаны:

соблюдать требования норм и правил пожарной безопасности, выполнять предписания, постановления и иные законные требования должностных лиц пожарной охраны;

при обнаружении пожаров немедленно уведомлять пожарную охрану о возникновении пожаров и принимать посильные меры по их тушению, спасению людей и имущества, оказывать возможное содействие пожарной охране при тушении пожаров;

иметь в помещениях и строениях, находящихся в их собственности (пользовании), первичные средства тушения пожаров и противопожарный инвентарь в соответствии с правилами пожарной безопасности и перечнями, утвержденными соответствующими органами местного самоуправления;

предоставлять в порядке, установленном законодательством Российской Федерации, Амурской области и муниципального района, возможность должностным лицам государственного пожарного надзора проводить обследования и проверки принадлежащих им производственных, хозяйственных, жилых и иных помещений и строений в целях контроля за соблюдением требований пожарной безопасности и пресечения их нарушений;

парковать личный автотранспорт, а также устанавливать автомобильные укрытия, с учетом возможности проезда и обеспечения работы пожарной техники;

выполнять предписания, постановления и иные законные требования должностных лиц государственного пожарного надзора.

3. Граждане в границах муниципального образования могут принимать участие в обеспечении первичных мер пожарной безопасности в следующих формах:

обсуждение проектов нормативных правовых актов в области пожарной безопасности разрабатываемых Администрацией города Белогорск;

информирование Администрации города Белогорск о фактах нарушения требований правил пожарной безопасности;

участие в деятельности добровольной пожарной охраны;

подготовка предложений по обеспечению пожарной безопасности в границах муниципального образования;

получение информации по вопросам обеспечения первичных мер пожарной безопасности;

приобретение и содержание в готовности первичных средств тушения пожара.

Рекомендации**публичных слушаний по проекту решения
Белогорского городского Совета народных
депутатов "Об исполнении местного бюджета
за 2011 год", состоявшихся 30 мая 2012 года**

Публичные слушания по проекту решения Белогорского городского Совета народных депутатов "Об исполнении местного бюджета за 2011 год" проведены в соответствии с требованиями Бюджетного кодекса РФ, Федерального закона от 06.10.2003 N131-ФЗ "Об общих принципах организации местного самоуправления в Российской Федерации", Уставом муниципального образования города Белогорск, Положением "О порядке организации и проведения публичных слушаний муниципального образования города Белогорск", Положением "О бюджетном процессе муниципального образования города Белогорск", в целях информирования жителей города о важном вопросе местного значения, выносимом на рассмотрение Белогорского городского Совета народных депутатов, выявления общественного мнения.

Заслушав и обсудив проект решения "Об исполнении местного бюджета за 2011 год" участники публичных слушаний рекомендуют:

"Городскому Совету народных депутатов при рассмотрении проекта отчета об исполнении местного бюджета муниципального образования города Белогорск утвердить представленный отчет "Об исполнении местного бюджета за 2011 год".

**ОРГКОМИТЕТ ПО ПРОВЕДЕНИЮ
ПУБЛИЧНЫХ СЛУШАНИЙ****АДМИНИСТРАЦИЯ ГОРода БЕЛОГОРСК АМУРСКОЙ ОБЛАСТИ**ПОСТАНОВЛЕНИЕ N858
04.06.2012**"О передаче многоквартирных домов, не выбравших способ управления"**

В целях реализации положений жилищного законодательства Российской Федерации в части управления многоквартирными домами на территории муниципального образования г. Белогорск, не выбравших способ управления многоквартирным домом, руководствуясь ч. 8 статьи 161 Жилищного кодекса Российской Федерации,

постановляю:

1. До проведения открытого конкурса по отбору управляющей организации передать в управление обществу с ограниченной ответственностью "Белогорская управляющая компания" многоквартирные жилые дома, не выбравшие способ управления многоквартирным домом (приложение).

2. Опубликовать настоящее постановление в газете "Белогорский вестник".

3. Внести в базу нормативно-правовых актов Администрации города Белогорск.

4. Контроль над исполнением постановления возложить на заместителя Главы по ЖКХ - начальника управления ЖКХ А.Ч. Пашеева.

**Глава муниципального образования
г. Белогорск С.Ю. Мелюков**

Приложение к постановлению
Администрации г. Белогорск
04.06.2012 N858

**Список многоквартирных жилых домов,
не выбравших способ управления
многоквартирным домом**

документы

1.	ул. Ленина, 56
2.	ул. Ленина, 58
3.	ул. Ленина, 62
4.	ул. Ленина, 153
5.	ул. Ленина, 155
6.	ул. Ленина, 157
7.	ул. Ленина, 161 А
8.	ул. Ленина, 163/а
9.	ул. Ленина, 163/б
10.	ул. Ленина, 165
11.	пл.Маяковского, 1
12.	пл.Маяковского, 4
13.	пл.Маяковского, 8
14.	пл.Маяковского, 11
15.	ул. Маяковского, 6
16.	ул. Маяковского, 69
17.	Маяковского, 69 а
18.	ул. Набережная, 27
19.	ул. Набережная, 45
20.	ул. Набережная, 47
21.	ул. Набережная, 57
22.	ул. Северная, 23 а
23.	ул. Скорикова, 31
24.	ул. Вишневая, 1
25.	ул. Вишневая, 3
26.	ул. Вишневая, 5
27.	ул. Вишневая, 2
28.	ул. Кирова, 193
29.	ул. Кольцевая, 16 а
30.	ул. 50 лет Комсомола, 8д
31.	ул. 50 лет Комсомола, 33
32.	ул. Мелькомбинат, 19
33.	ул. Мелькомбинат, 22
34.	ул. Мелькомбинат, 23
35.	ул. Мелькомбинат, 30
36.	ул. Набережная, 213
37.	ул. Набережная, 215
38.	пер. Томский, 1
39.	пер. Томский, 2
40.	пер. Томский, 5
41.	пер. Томский, 6
42.	пер. Томский, 11
43.	пер. Томский, 13
44.	пер. Томский, 15
45.	ул. Шевченко, 61
46.	ул. Шевченко, 67
47.	ул. Шевченко, 70
48.	ул. Шевченко, 100
49.	ул. Шевченко, 104
50.	ул. Шевченко, 108
51.	ул. Шевченко, 110
52.	ул. Колхозная, 22
53.	ул. Колхозная, 27
54.	ул. Колхозная, 29
55.	ул. Колхозная, 31
56.	ул. Мастерская, 3
57.	ул. Мастерская, 6
58.	ул. Мастерская, 8
59.	ул. Металлургическая, 2
60.	ул. Металлургическая, 8
61.	ул. Металлургическая, 18
62.	ул. Металлургическая, 20
63.	ул. Путейская, 1
64.	ул. Путейская, 1а
65.	ул. Путейская, 2
66.	ул. Путейская, 4
67.	ул. Путейская, 15
68.	ул. Путейская, 25
69.	ул. Путейская, 29
70.	ул. 2-ая Путевая, 2
71.	ул. 2-ая Путевая, 4
72.	ул. 2-ая Путевая, 6
73.	ул. 2-ая Путевая, 8
74.	ул. 2-ая Путевая, 10
75.	ул. 2-ая Путевая, 12
76.	пер. Свободный, 2
77.	пер. Свободный, 6
78.	пер. Свободный, 8
79.	ул. Средняя, 30
80.	ул. Строительная, 8
81.	ул. Строительная, 10
82.	ул. Уссурийская, 75
83.	пер. Учительский, 6 г
84.	Ушакова, 2
85.	Ушакова, 13
86.	Ушакова, 15
87.	Ушакова, 14
88.	ул. Белогорская, 13
89.	ул. Белогорская, 15
90.	ул. Белогорская, 14
91.	ул. Белогорская, 16
92.	ул. Белогорская, 18
93.	ул. Белогорская, 22
94.	ул. Белогорская, 27
95.	ул. Белогорская, 32
96.	ул. Белогорская, 35
97.	ул. Белогорская, 36
98.	ул. Зеленая, 5
99.	ул. Зеленая, 15
100.	ул. Зеленая, 16
101.	ул. Зеленая, 19
102.	ул. Зеленая, 22
103.	ул. Зеленая, 24
104.	ул. Зеленая, 25
105.	ул. Зеленая, 29
106.	ул. Зеленая, 35
107.	ул. Зеленая, 33
108.	ул. 9 Мая, 193
109.	ул. 9 Мая, 195
110.	ул. 9 Мая, 197
111.	ул. 9 Мая, 199
112.	ул. 9 Мая, 205
113.	ул. 9 Мая, 207
114.	ул. 9 Мая, 209
115.	ул. 9 Мая, 211
116.	ул. 9 Мая, 213
117.	ул. 9 Мая, 215
118.	Урицкого, 27
119.	Урицкого, 30
120.	Урицкого, 36
121.	ул. Авиационная, 25 а
122.	ул. Ботаническая, 10
123.	ул. Ботаническая, 12
124.	ул. Ботаническая, 14
125.	ул. Ботаническая, 16
126.	ул. Ботаническая, 18
127.	ул. Железнодорожная, 10
128.	ул. Железнодорожная, 12
129.	ул. Железнодорожная, 14
130.	ул. Железнодорожная, 14а
131.	ул. Железнодорожная, 16
132.	ул. Железнодорожная, 20
133.	ул. Железнодорожная, 22
134.	ул. Ледяная, 20
135.	пер. 2-ой Ледяной, 4
136.	пер. 2-ой Ледяной, 6
137.	пер. 2-ой Ледяной, 10
138.	ул. 10-ая Магистральная,3
139.	ул. Никольское шоссе, 37
140.	ул. Никольское шоссе, 45
141.	ул. Никольское шоссе, 47
142.	ул. Никольское шоссе, 51
143.	ул. Никольское шоссе, 98
144.	ул. Никольское шоссе, 100
145.	ул. Никольское шоссе, 100а
146.	ул. Никольское шоссе, 100б
147.	ул. Никольское шоссе, 100в
148.	ул. Никольское шоссе, 100г
149.	ул. Транспортная, 3
150.	ул. Транспортная, 2
151.	ул. Транспортная, 4
152.	ул. Транспортная, 20
153.	ул. Транспортная, 22
154.	ул. Кирова, 7
155.	ул. Кирова, 11
156.	ул. Ленина, 9
157.	ул. Ленина, 15
158.	пер. Пионерский, 12
159.	пер. Пионерский, 14
160.	ул. Северная, 18
161.	ул. Северная, 20
162.	ул. Северная, 22
163.	ул. Северная, 43
164.	пер. Сквозной, 5
165.	пер. Сквозной, 8

ДОКУМЕНТЫ

АДМИНИСТРАЦИЯ ГОРОДА БЕЛОГОРСК АМУРСКОЙ ОБЛАСТИ

ПОСТАНОВЛЕНИЕ N543

06.04.2012

О внесении изменений в постановление от 23.06.2009 N 677 "О порядке предоставления залоговой поддержки"

В соответствии со ст. 8 решения Белогорского городского Совета народных депутатов от 28.05.2009 N 05/75 "О Положении "О залоговом фонде муниципального образования г. Белогорск", внести в постановление Администрации г. Белогорск от 23.06.2009 N 677 "О порядке предоставления залоговой поддержки" следующие изменения,

постановляю:

1. Состав Инвестиционного Совета Администрации г. Белогорск изложить в новой редакции согласно приложению к настоящему постановлению.

2. Опубликовать настоящее постановление в газете "Белогорский вестник".

3. Контроль за исполнением настоящего постановления возложить на заместителя Главы по экономике А.Б. Мусиенко.

**Глава муниципального образования
г. Белогорск С.Ю. Мелюков**

Приложение
к постановлению Администрации
г. Белогорск
06.04.2012 N 543

**Состав Инвестиционного Совета
Администрации г. Белогорск**

Мусиенко А.Б. - заместитель Главы по экономике, председатель;

Осипов Д.Е. - депутат городского Совета народных депутатов, заместитель председателя;

Петровская О.А.- главный специалист отдела по экономической политике, секретарь;

Филиппов М.Б. - депутат городского Совета народных депутатов;

Невзоров Н.В. - начальник юридического отдела;

Саржевский Д.В. - специалист 1-й категории отдела по земельным отношениям;

Синько А.В. - и.о. председателя МКУ "Комитет имущественных отношений Администрации г. Белогорск";

Синько Л.В. - начальник МКУ "Финансовое управление Администрации г. Белогорск";

Терещенко Е.В. - начальник отдела по экономической политике Администрации г. Белогорск.

Объявление

Администрация города Белогорск объявляет конкурс на замещение старшей должности муниципальной службы категории "Специалисты" ведущего специалиста отдела по экономической политике Администрации г. Белогорск (энергосбережение, взаимодействие с министерством ЖКХ, министерством экономического развития области, управлением цен и тарифов области, с ресурсоснабжающими организациями, организациями коммунального комплекса; развитие сельского хозяйства; анализ деятельности МУП).

Требования, предъявляемые к кандидатам:

Законченное высшее экономическое образование, стаж муниципальной (государственной) службы не менее одного года или стаж работы по специальности не менее одного года, опыт работы с людьми, умение работать на компьютере на уровне опытного пользователя.

В общий отдел Администрации города (ул. Гагарина, д. 2, каб. 309, тел. 2-56-80) предоставляются следующие документы:

1. Собственночно написанное заявление на участие в конкурсе на замещение вакантной должности муниципальной службы;

2. Собственночно заполненная и подписанная анкета по форме, установленной Правительством Российской Федерации;

3. Копия паспорта;

4. Копия трудовой книжки;

5. Документы, подтверждающие профессиональное образование и квалификацию;

6. Страховое свидетельство обязательного пенсионного страхования;

7. Свидетельство о постановке физического лица на учет в налоговом органе по месту жительства на территории Российской Федерации;

8. Документы воинского учета - для военнообязанных лиц, подлежащих призыву на военную службу;

9. Заключение медицинского учреждения об отсутствии заболевания, препятствующего поступлению на муниципальную службу;

10. Сведения о доходах за год, предшествующий году поступления на муниципальную службу, об имуществе и

обязательствах имущественного характера гражданина, предтendantующего на замещение вакантной должности муниципальной службы;

11. Справка об отсутствии сведений о персональных данных физического лица, содержащихся в Едином государственном реестре индивидуальных предпринимателей и в Едином государственном реестре юридических лиц (из налогового органа);

12. Дополнительные документы, отражающие деловые качества и подтверждающие наличие поощрений и наград (рекомендации, характеристики, почетные грамоты, благодарственные письма и др.).

Документы принимаются в общем отделе Администрации города в течение 20 дней со дня опубликования данного объявления в печати. Конкурс проводится в форме конкурса - испытания (собеседования). О месте и времени проведения конкурса будет сообщено позднее в средствах массовой информации

**Глава муниципального образования
г. Белогорск С.Ю. Мелюков**

Проект
Трудовой договор о муниципальной службе
" " 2012 N
г. Белогорск

Администрация г. Белогорск в лице Главы муниципального образования (наименованием органа местного самоуправления) г. Белогорск, Мелюкова Станислава Юрьевича, (фамилия, имя, отчество, должность)

и (Ф.И.О.), именуемая(ый) в дальнейшем Гражданин, заключили настоящий договор о нижеследующем:

1. Предмет договора

Гражданин поступает в Администрацию города на старшую должность муниципальной службы категории "Специалисты" ведущего специалиста _____ (структурное подразделение муниципального образования г. Белогорска) отдела по экономической политике

(наименование должности)

2. Обязанности сторон

2.1. Гражданин обязуется:

2.1.1. Обеспечивать поддержку конституционного строя и выполнение Конституции Российской Федерации, Устава г. Белогорска, федеральных и областных законов в интересах населения г. Белогорска, соблюдение и защиту прав и законных интересов граждан.

2.1.2. Соблюдать ограничения и запреты, связанные с муниципальной службой и предусмотренные законом "О муниципальной службе в Российской Федерации", в том числе ежегодно представлять в соответствии с Законом Амурской области "О муниципальной службе в Амурской области" в общий отдел Администрации сведения о полученных им доходах и имуществе, принадлежащем ему на праве собственности, являющихся объектами налогообложения.

2.1.3. Добросовестно исполнять обязанности по должностям муниципальной службы в соответствии с должностной инструкцией, в пределах своих должностных обязанностей своевременно рассматривать обращения граждан и общественных объединений, органов государственной власти и органов местного самоуправления и принимать по ним решения в порядке, установленном федеральными законами и законами Амурской области, Уставом г. Белогорска.

2.1.4. Соблюдать установленные в Администрации правила внутреннего трудового распорядка, кодекс этики муниципального служащего г. Белогорск, должностные инструкции, порядок работы со служебной информацией; хранить государственную и иную охраняемую законом тайну, а также не разглашать ставшие ему известные в связи с исполнением должностных обязанностей сведения, затрагивающие частную жизнь, честь и достоинство граждан:

не разглашать информацию, коммерческую тайну сторонних предприятий и организаций, полученную в ходе трудовой деятельности, персональные данные физических лиц, другие сведения ограниченного доступа (далее - сведения ограниченного доступа), которые будут доверены или станут известны в период действия настоящего Договора;

не сообщать устно или письменно кому бы то ни было сведения ограниченного доступа без соответствующего разрешения имеющих на то право лиц;

в случае попытки посторонних лиц получить сведения ограниченного доступа немедленно сообщать об этом своему руководителю и специалисту по технической защите информации;

не использовать знание сведений ограниченного доступа для занятий любой деятельностью, которая в качестве конкурентного действия может нанести ущерб Администрации;

при прекращении действия данного Договора все носители сведений ограниченного доступа (документы, машинные носители, черновики, распечатки на принтерах и пр.), которые находились в его распоряжении в связи с выполнением должностных обязанностей, передать специалисту по технической защите информации;

об утрате или недостаче носителей сведения ограничен-

ного доступа, удостоверений, пропусков, ключей от сейфов (хранилищ), личных печатей и других фактах, которые могут привести к разглашению сведений ограниченного доступа, а также о причинах и условиях возможной утечки этих сведений немедленно сообщать своему руководителю и специалисту по технической защите информации;

использовать переданные и установленные на рабочем месте технические средства обработки и передачи информации исключительно для выполнения обязанностей, предусмотренных настоящим Договором:

разрешать специалисту по технической защите информации производить контроль использования технических средств обработки и передачи информации в соответствии с утвержденным Регламентом;

помнить, что разглашение сведений ограниченного доступа, ставших известными в период действия настоящего Договора, может повлечь дисциплинарную, материальную, административную, гражданско-правовую, уголовную ответственность, предусмотренную действующим законодательством Российской Федерации.

2.1.5. Поддерживать уровень квалификации, достаточный для исполнения своих должностных обязанностей.

2.1.6. Соблюдать требования по охране труда и технике безопасности, незамедлительно сообщать работодателю о возникшей ситуации, представляющей угрозу жизни и здоровью.

2.2. Администрация обязуется обеспечить Гражданину:

2.2.1. Условия работы, обеспечивающие исполнение им должностных обязанностей.

2.2.2. Денежное содержание:

должностной оклад в размере 2612 рублей;

а также дополнительные выплаты:

ежемесячное денежное поощрение в размере 2-х должностных окладов;

за особые условия муниципальной службы от 60% до 90%;

единовременная выплата в размере 2-х должностных окладов при предоставлении ежегодного оплачиваемого отпуска;

материальная помощь в размере одного должностного оклада, начисляемая единовременно по заявлению,

а также в денежное содержание могут входить и другие дополнительные выплаты в соответствии с Положением о дополнительных выплатах муниципальным служащим города Белогорск.

Все денежные выплаты производятся с учетом районного коэффициента 1,3 и процентной надбавки к заработной плате за работу в южных районах Дальнего Востока 30%.

2.2.3. Социальные гарантии и компенсации, в том числе:

ежегодный основной оплачиваемый отпуск продолжительностью 30 календарных дней, дополнительный оплачиваемый отпуск - 8 календарных дней за работу в южных районах Дальнего Востока, и дополнительный оплачиваемый отпуск, исчисляемый в рабочих днях в зависимости от стажа муниципальной службы и занимаемой должности;

медицинское обслуживание его и членов семьи, в том числе после выхода его на пенсию, осуществляющее в соответствии с нормативными правовыми актами области;

переподготовку (переквалификацию) и повышение квалификации с сохранение денежного содержания на период обучения;

обязательность получения его согласия на перевод на другую муниципальную либо государственную должность, за исключением случаев, предусмотренных федеральным законом;

пенсионное обеспечение за выслугу лет и пенсионное обеспечение членов семьи муниципального служащего в случае его смерти, наступившей в связи с исполнением им должностных обязанностей, осуществляющей в соответствии с федеральными законами и законами области;

обязательное государственное страхование на случай причинения вреда здоровью и имуществу в связи с исполнением им должностных обязанностей, осуществляющей в соответствии с федеральными законами области;

обязательное государственное социальное страхование на случай заболевания или потери трудоспособности в период прохождения им муниципальной службы;

защиту его и членов семьи от насилия, угроз, других неправомерных действий в связи с исполнением им должностных обязанностей в порядке, установленном федеральным законом;

иные гарантии и компенсации в соответствии с действующим законодательством.

3. Прочие условия

3.1. Режим служебного времени устанавливается в соответствии с действующими правилами внутреннего распорядка.

3.2. Особые условия службы и специальный режим работы: ненормированный рабочий день

3.3. Условия предоставления служебного транспорта или компенсации транспортных расходов:

(заполняется по необходимости)

ДОКУМЕНТЫ

3.4. Условия предоставления жилья:

 (заполняется по необходимости)

3.5. Другие условия договора, связанные со спецификой прохождения службы на муниципальной должности: за ненормированный рабочий день предоставляется дополнительный отпуск согласно приложению № 1 к коллективному договору за 2010-2013 годы.

 (заполняется по необходимости)

3.6. На муниципальных служащих распространяется действие законодательства Российской Федерации о труде с особенностями, предусмотренными Федеральным законом, областным Законом Амурской области "О муниципальной службе в Амурской области" и Уставом города Белогорск.

4. Ответственность сторон

4.1. За невыполнение или ненадлежащее выполнение обязательств по настоящему договору Гражданин и Администрация несут ответственность в соответствии с действующим законодательством.

5. Сроки действия договора

5.1. Настоящий договор является договором по основной работе.

5.2. Сроки действия договора:

Начало - "___" 2012

Окончание не устанавливается.

5.3. Настоящий договор прекращает свое действие при достижении Гражданином предельного возраста нахождения на муниципальной службе - 65 лет [в случае, когда срок действия настоящего договора не установлен]. Решение о продлении нахождения на муниципальной службе Гражданина, достигшего предельного возраста нахождения на муниципальной службе и занимающего должность муниципальной службы, принимает Администрация. Однократное продление срока нахождения на муниципальной службе допускается не более чем на год.

6. Заключительные положения

6.1. При переводе Гражданина в установленном порядке на другую должность муниципальной службы настоящий договор дополняется заверенной кадровой службой муниципального органа копией акта (распоряжения, постановления, приказа) о назначении на должность муниципальной службы, которая в дальнейшем является неотъемлемой частью договора.

При изменении фамилии, паспорта, адреса Гражданина настоящий договор дополняется заверенным кадровой службой заявлением Гражданина о происшедшем изменении, которое в дальнейшем является неотъемлемой частью договора.

При изменении официального почтового адреса или наименования Администрации настоящий договор дополняется заверенной кадровой службой муниципального органа копией акта о происшедшем изменении, которое в дальнейшем является неотъемлемой частью договора.

6.2. Изменение настоящего договора в течение срока его действия осуществляется по взаимному согласию сторон в порядке, установленном законодательством.

6.3. Расторжение настоящего договора осуществляется на основаниях и в порядке, установленном законодательством о труде и о муниципальной службе.

6.4. Настоящий договор составлен в двух экземплярах (по одному для каждой из сторон), каждый из которых имеет равную силу.

6.5. Адреса сторон:

Администрация: г. Белогорск, Амурская область, ул. Гагарина, 2 _____ (официальный почтовый адрес и наименование муниципального органа г. Белогорска)

Гражданин:

(фамилия, имя, отчество)
 паспорт серия ___ № ___, выдан _____
 зарегистрирован по адресу:

проживающий по адресу:

(с указанием почтового адреса)

Администрация:
 Глава муниципального образования
 (должность) г. Белогорск .

С.Ю. Мелюков
 (подпись - фамилия, И.О.)

Гражданин:

(подпись - фамилия, И.О.)

М.п.

Второй экземпляр получил (а) _____
 "___" 2012

Информация

Администрация г. Белогорск информирует население города о возможном предоставлении земельных участков под строительство:

1. Размещение линии энергоснабжения уличного освещения, расположенной по адресу: г. Белогорск, ул. Горького, в кварталах 154; 155; 165; 166; 177.

Заявитель: МКУ "Управление ЖКХ Администрации г. Белогорск".

2. Размещение линии энергоснабжения уличного освещения, расположенной по адресу: г. Белогорск, ул. Ремесленная, в кварталах 290; 650; 292; 499; 294; 568;

Заявитель: МКУ "Управление ЖКХ Администрации г. Белогорск".

3. Размещение линии энергоснабжения уличного освещения, расположенной по адресу: г. Белогорск, ул. Новая, в квартале 112;

Заявитель: МКУ "Управление ЖКХ Администрации г. Белогорск".

4. Размещение линии энергоснабжения уличного освещения, расположенной по адресу: г. Белогорск, с. Низинное, ул. Новая, в квартале 429;

Заявитель: МКУ "Управление ЖКХ Администрации г. Белогорск".

5. Строительство ВЛ-10кВ, расположенной по адресу: г. Белогорск, ул. Фрунзе, в кварталах, 228; 251.

Заявитель: ОАО "Дальневосточная Распределительная Сетевая Компания", филиал "Амурские электрические сети".

6. Строительство объекта "Магистральный газопровод "Якутия - Хабаровск - Владивосток" в составе стройки ПИР будущих лет (код стройки 001). Объекты линейной инфраструктуры магистрального газопровода на участке Сковородино - Хабаровск. Площадка линейно-производственного управления № 5 в г. Белогорск (ЛПУМГ № 5), расположенного по адресу: г. Белогорск, ул. Кирова, район асфальтного завода, в квартале, 413.

Заявитель: ООО "Газпром инвест Восток".

7. Строительство гаража, расположенного по адресу: г. Белогорск, ул. Скорикова, в квартале, 151.

Заявитель: Зверева Ольга Валерьевна.

8. Строительство гаража, расположенного по адресу: г. Белогорск, ул. Кирова район дома 322, в квартале, 449.

Заявитель: Злотников Владимир Николаевич.

Обращения и замечания граждан по поводу размещенной информации принимаются в течение пятнадцати дней со дня официального опубликования.

**Начальник отдела по строительству и архитектуре
Н.М. Ковалева**

Объявление

МКУ "Комитет имущественных отношений Администрации г. Белогорск" (организатор торгов) сообщает о внесении изменений в извещение от 15.02.2012 г., 30.05.2012 г. о проведении аукциона по продаже права на заключение договора аренды находящегося в государственной собственности земельного участка, сформированного под строительство гаража:

"Для земельного участка, находящегося по адресу: г. Белогорск, ул. Металлургическая, кадастровый номер 28:02:000538:113 установить дату проведения аукциона 26.07.2012 г., время окончания приема заявок 19.07.2012 г. в 17:00, день определения участников аукциона 24.07.2012 г."

И.о. председателя МКУ "Комитет имущественных отношений Администрации г. Белогорск" А.В. Синько

**АДМИНИСТРАЦИЯ ГОРОДА БЕЛОГОРСК
АМУРСКОЙ ОБЛАСТИ**

ПОСТАНОВЛЕНИЕ №646

02.05.2012

Об утверждении долгосрочной городской целевой программы "Обеспечение беспрепятственного доступа инвалидов к информации и объектам социальной инфраструктуры в г. Белогорск на 2013-2015 годы"

В целях формирования условий для обеспечения равного доступа инвалидов, наравне с другими, к физическому окружению, к транспорту, к информации и связи, объектам и услугам, открытым и предоставляемым населению, во исполнение постановления Правительства Амурской области от 23.09.2011 N606 "Об утверждении долгосрочной целевой программы "Социальная поддержка отдельных категорий граждан в Амурской области на 2012-2015 годы", постановлю:

1. Утвердить долгосрочную городскую программу "Обеспечение беспрепятственного доступа инвалидов к информации и объектам социальной инфраструктуры в г. Белогорск на 2013-2015 годы" (приложение).

2. Опубликовать постановление в газете "Белогорский вестник".

3. Внести в базу нормативно-правовых актов Администрации города Белогорск.

4. Контроль за исполнением настоящего постановления возложить на заместителя Главы по социальной политике Г.А. Бурмистрову.

**Глава муниципального образования
г. Белогорск С.Ю. Мелюков**

Приложение к постановлению
Администрации г. Белогорск
02.05.2012 №646

1. Паспорт программы

Основание для разработки программы	Конституция Российской Федерации Федеральный Закон от 24.11.1995 N181 «О социальной защите инвалидов в Российской Федерации» Конвенция о правах инвалидов Государственные стандарты по предоставлению социальных услуг гражданам с ограниченными возможностями Государственная программа «Доступная среда на 2011-2015 годы» (утверждена постановлением Правительства Российской Федерации от 17.03.2011 N175) Долгосрочная целевая программа «Социальная поддержка отдельных категорий граждан в Амурской области на 2012-2015 годы» (утверждена постановлением Правительства Амурской области от 23.09.2011 N606)
Координатор реализации программы	Заместитель Главы по социальной политике
Основные разработчики программы	Администрация муниципального образования город Белогорск ГУ Амурской области «Белогорский ЦСОН»
Цель программы	Сформировать к 2015 году условия для обеспечения равного доступа инвалидов и других маломобильных групп населения наравне с другими, к физическому окружению, к транспорту, к информации и связи, а также к объектам и услугам, открытым или предоставляемым населению города
Основные задачи программы	Преодоление изолированности граждан-инвалидов, семей, имеющих детей с ограниченными физическими и умственными возможностями и путем создания для них доступной социальной среды Интеграция граждан с ограниченными возможностями в социум здоровых людей Организация межведомственного взаимодействия Создание информационного пространства, доступного для инвалидов
Основные мероприятия программы	Установление пандусов и поручней, оборудование дверных проемов социально-значимых объектов для инвалидов-колясочников, инвалидов с ограниченением движения Обустройство автономных выходов для инвалидов-колясочников, живущих на первых этажах многоэтажных домов Приобретение лестничного подъемника Омега Стармакс для инвалидов-колясочников Информационное обеспечение путем создания страницы для размещения необходимых материалов на сайте администрации города, введение бегущей строки в городской программе новостей на ТВ, создание в городских СМИ тематических материалов, выпуск информационных бюллетеней Организация специально оборудованной зоны в читальных залах библиотек для инвалидов-колясочников Создание библиотечного аудио фонда и организация специально оборудованной зоны в читальных залах библиотек для слепых и слабовидящих Создание зрительной зоны для инвалидов-колясочников в КРЦ «Кристалл», Доме культуры «Амурсельмаш» Оборудование в общественных туалетах специализированных туалетных кресел для инвалидов - колясочников
Основные исполнители программы	ГУ Амурской области «Белогорский ЦСОН», структурные подразделения Администрации города Белогорск, муниципальные учреждения
Социальные партнеры	Общественные организации Индивидуальные предприниматели
Целевая группа	Несовершеннолетние и взрослые жители города с ограниченными физическими и умственными возможностями
Сроки реализации программы	2013-2015 годы
Объемы и источники финансирования программы	Источники финансирования Программы: средства федерального бюджета, средства городского бюджета. Предполагаемый общий объем финансовых средств, необходимых для реализации Программы составляет 4 380,0 тыс. руб., в т. ч. по годам: 2013 г. - 730,0 тыс. руб. - федеральные средства; - 730,0 тыс. руб. - муниципальные средства; 2014 г. - 730,0 тыс. руб. - федеральные средства; - 730,0 тыс. руб. - муниципальные средства; 2015 г. - 730,0 тыс. руб. - федеральные средства; - 730,0 тыс. руб. - муниципальные средства.

2. Содержание проблемы и обоснование ее решения программным методом

Люди с ограниченными возможностями имеют право на полноценное развитие и реализацию своих способностей не меньше, чем здоровые. Человек с ограниченными возможностями - это человек из особого мира. Его проблемы определяются вынужденной изоляцией, специфической микросредой взаимодействия между членами семьи и близким окружением, отличным положением по сравнению со здоровыми людьми.

Такие люди сталкиваются со значительными трудностями, которые они преодолевают с большим трудом или не могут решить самостоятельно.

На 01.01.2010 в г. Белогорске инвалидами признаны 9157 человек, что составляет 13,4% населения города.

Возрастных инвалидов 8887 человек, из них:

с нарушением зрения 57 человек;

с нарушением слуха 50 человек;

с ограничением движения 45 человек;

с другими заболеваниями 8635 человек.

38 % инвалидов трудоспособного возраста.

Детей-инвалидов 270 человек, из них:

с нарушением зрения 23 человек;

с нарушением слуха 13 человек;

с нарушением движения 71 человек;

с другими заболеваниями 163 человек.

ДОКУМЕНТЫ

В городе проживает около 200 инвалидов-колясочников. Более половины из них проживают в благоустроенных квартирах.

Тенденция к сохранению количества инвалидов остается.

Несмотря на то, что значительное количество инвалидов ограничено в реализации своих прав и интересов из-за недостаточной доступности к социально-значимым объектам в Белогорске за последние два года проведена работа по решению этой проблемы.

В городе оборудованы пандусами объекты социальных объектов: детская и взрослая поликлиники, травмпункт, городской парк культуры и отдыха, ГБУ УСЗН по г. Белогорск и Белогорскому району, Пенсионный фонд, здание администрации г. Белогорска. Городская и детская центральные библиотеки имеют удобный въезд инвалидов в здание.

Перевод жилых помещений под магазины, аптеки, банковские офисы и другие, социально значимые учреждения разрешается только при наличии пандусов.

В 2010 году администрация города приобрела микроавтобус "Газель" с подъемником для инвалидных колясок и по программе "Социальная помощь отдельным категориям граждан" организовала бесплатную перевозку по городу инвалидов-колясочников, а для других категорий инвалидов и пенсионеров старше 80 лет установила 50% скидку.

В 2009-2010 годы за счет средств городского бюджета было приобретено оборудование и организовано обучение на дому 6 детей-инвалидов. В 2011 году на дому обучалось 10 детей-инвалидов, с 1 апреля 2012 года - 9 детей-инвалидов.

Детские дошкольные образовательные учреждения в настоящее время посещают 24 детей-инвалидов.

Однако ни одно образовательное учреждение не оборудовано пандусами для беспрепятственного доступа инвалидов.

Отсутствуют пандусы в ГУ Амурской области "Белогорский КЦСОН", муниципальных учреждениях культуры - Белогорский краеведческий музей им. Ельченинова, МУК СКО "Союз", МУК "ДК "Амурсельмаш", МУК ДК им. Ф. Э. Дзержинского, МОУ ДОД ДМШ №1.

Инвалиды, проживающие в многоэтажных жилых домах, имеют проблемы со свободным перемещением по лестничным ступеням. Для живущих на первых этажах можно оборудовать автономный выход-пандус с использованием балконов или лоджий, для живущих на верхних этажах приобрести лестничный подъемник "Омега" Стармакс.

Во время посещения социальных учреждений, при проведении городских массовых мероприятий инвалидам с ограничением движения невозможно посещать общественные туалеты, так как они не оборудованы специальными креслами.

Для реабилитации людей с ограниченными возможностями необходимо создать приемлемую среду жизнеобеспечения, в которой человек не будет чувствовать себя ущемленным. Это возможно только при комплексном подходе, консолидации усилий органов местного управления, негосударственных организаций, бизнес-сообщества с целью формирования целостной системы, которая будет охватывать все жизненные аспекты людей с ограниченными возможностями.

3. Основные цели и задачи программы

Цель программы - сформировать к 2015 году условия для обеспечения равного доступа инвалидов и других маломобильных групп населения наравне с другими, к физическому окружению, к транспорту, к информации и связи, а также к объектам и услугам, открытых или предоставляемых населению города.

Основные задачи для достижения цели:

преодоление изолированности семей, имеющих детей с ограниченными физическими и умственными возможностями и граждан - инвалидов путем создания для них доступной социальной среды;

интеграция граждан с ограниченными возможностями в социум здоровых людей;

организация межведомственного взаимодействия;

создание информационного пространства;

4. Сроки реализации программы

Срок реализации программы - 3 года (2013-2015 годы).

Программа предусматривает проведение ежегодного комплекса мероприятий, направленных на создание условий для достижения инвалидами социальной адаптации и интеграции их в общество.

5. Система программных мероприятий

№ п/п	Наименование мероприятия	Период реализации (полгода)			Объем финансирования (тыс. руб.)			Ожидаемые результаты		
		2013 под год	2014 год	2015 год	Федеральный бюджет	Областной бюджет	Городской бюджет	Всего		
1	2	3	4	5	6	7	8	9	10	
I. Организационные мероприятия										
1.1	Внедрение на базе ГУ Амурской области "Белогорский КЦСОН" Службы сопровождения				Без финансирования	Без финансирования	Без финансирования	Создание в ГУ Амурской области "Белогорский КЦСОН" Службы сопровождения (ведение реестра людей, имеющих ограниченные возможности, разработка тематических программ реабилитационного сопровождения)		
1.2	Включение договоров межведомственного сотрудничества с социальными партнерами				Без финансирования	-	Без финансирования	Активизация межведомственной работы и привлечение не менее 15 социальных партнеров		

Формирование доступной среды											
2.1	Установление пандусов и поручней, обустройство дверных проемов социально-значимых объектов для инвалидов-колясочников	3	4	4	1650	-	1650	3300	Установить 11 пандусов в учреждениях правоохранения, образования, культуры		
2.2	Обустройство пандусов для инвалидов-колясочников, живущих на первых этажах домов	1	1	1	110	-	110	220	Установить 3 автономных пандуса в жилых зданиях учреждений инвалидов		
2.3	Приобретение лестничных подъемников «Омега-Стармакс для инвалидов-колясочников»	1	-	-	155	-	155	310	Приобрести 1 подъемник «Омега-Стармакс для инвалида-колясочника		
2.4	Оборудование в общественных туалетах специализированных туалетных кресел для инвалидов-колясочников, живущих в общежитиях	1	1	1	8	-	8	16	Оборудовать 3 специализированных туалетных кресла для инвалидов-колясочников в общественных туалетах		
2.5	Создание зонтичной зоны для инвалидов-колясочников в КРД «Кристалл», Доме культуры	3	0	0	Без финансирования	Без финансирования	Без финансирования	Без финансирования	Оборудовать 3 зонтичных зоны для инвалидов-колясочников в учреждениях культуры		
2.6	Создание условий для обеспечения транспортной доступности социальных объектов	418	460	502	Количество поездок (шт.)	-	136	272	Оказание бесплатной услуги «социального такси» инвалидам-колясочникам		
II. Формирование доступной информационной среды											
3.1	Информационное обеспечение о создании и размещении необходимых материалов на сайте администрации города				-	-	-	Без финансирования	Создание информационного материала с целью повышения информированности граждан, привлечения внимания общественности к проблемам детей-инвалидов и взрослого населения		
3.2	Информационное обеспечение путем введения бегущей строки на ТВ	100	100	100	выпуска в выпуск в выпуск в	90	-	90	180	Повышение бегущей строки в городской программе новостей не менее 10 раз в неделю	
3.3	Выпуск информационной и методической продукции для инвалидов, размещенной в СМИ	6	6	6	25	-	25	50	Подготовить не менее 18 выпусков тематически направленных бюллетеней, памяток для инвалидов, детей, имеющих инвалидность		
3.4	Организация доступности к производственным культурам	2	0	0	6	-	6	12	Оборудовать 2 специализированных зоны в читальных залах библиотек для колясочников		
3.5	Создание библиотечного электронного фонда и организация специально оборудованной зоны в читальных залах библиотек для слепых и слабовидящих	50 шт.	50 шт.	50 шт.	10	-	10	20	Обеспечить читальный зал библиотек специальной литературой и устройствами для слепых и слабовидящих		
	Итого:				2190	-	2190	4380			

6. Прогноз конечных результатов и критерии (индикаторы) эффективности реализации целевой программы

Успех программы зависит от совместной работы всех заинтересованных участников, потому что, во-первых, в ходе его действия будут развиваться механизмы интеграции; во-вторых, укрепится связь с социальными партнерами по вопросам оказания поддержки людям с ограниченными возможностями.

Реализация программы предполагает:

повышение качества предоставляемых социальных услуг людям с ограниченными возможностями;

создание условий для равного доступа в социально-значимые места;

адаптация людей с ограниченными возможностями в социум;

создание системы межведомственного взаимодействия.

Целевые индикаторы и показатели результатов реализации Программы

Нп.п	Наименование показателя	единица измерения	2013	2014	2015
1.	Количество инвалидов, воспользовавшихся услугами «социального такси»	% от общего числа инвалидов	60%	70%	80%
2.	Количество муниципальных учреждений социальной сферы, оборудованных с учетом принципов доступности для инвалидов	единиц	3	4	4
3.	Количество жилых помещений, оборудованных с учетом принципов доступности	единиц	1	1	1
4.	Рост уровня посещаемости учреждений культуры, образования, спорта инвалидами	человек	1500	2000	3000
5.	Количество инвалидов-колясочников, получивших лестничный подъемник «Омега» Стармакс	человек	1	0	0

7. Организация управления реализацией целевой программы

Общее руководство и контроль за ходом реализации программы осуществляют заместитель Главы по социальной политике.

ГУ Амурской области "Белогорский КЦСОН", структурные подразделения Администрации города Белогорск, муниципальные учреждения:

осуществляют реализацию программных мероприятий; представляют в установленном порядке информацию о ходе реализации программы в отдел по экономической политике Администрации г. Белогорск; ежемесячно представляют информацию о ходе реализации программы заместителю Главы по социальной политике - координатору программы; вносят предложения по вопросам уточнения сроков реализации подпрограммы;

корректируют перечень мероприятий и объемы финансирования на очередной финансовый год; ежегодно проводят оценку эффективности реализации программы.

АДМИНИСТРАЦИЯ ГОРОДА БЕЛОГОРСК АМУРСКОЙ ОБЛАСТИ

ПОСТАНОВЛЕНИЕ N577

17.04.2012

Об утверждении Положения о регистрации трудового договора, заключенного работником с работодателем - физическим лицом, не являющимся индивидуальным предпринимателем

В соответствии со статьями 303, 307 Трудового Кодекса Российской Федерации в целях обеспечения реализации трудовых прав и социальных гарантий работников, работающих у работодателей-физических лиц, не являющихся индивидуальными предпринимателями,

ПОСТАНОВЛЯЮ:

1. Утвердить Положение о регистрации трудового договора, заключенного работником с работодателем - физическим лицом, не являющимся индивидуальным предпринимателем (приложение N1).

2. Утвердить форму заявления о регистрации трудового договора, заключенного работником с работодателем-физическими лицом, не являющимся индивидуальным предпринимателем (приложение N2).

3. Отделу по экономической политике Администрации города Белогорск обеспечить регистрацию трудового договора работника с работодателем - физическим лицом, не являющимся индивидуальным предпринимателем.

4. Настоящее постановление опубликовать в газете "Белогорский вестник".

5. Контроль за исполнением настоящего постановления возложить на заместителя Главы по экономике А.Б. Мусиенко.

И.о. Главы Администрации г. Белогорск

ДОКУМЕНТЫ

трудовой договор, и являются неотъемлемой частью основного договора.

2.6. Трудовой договор регистрируется в журнале учета трудовых договоров, который должен быть пронумерован, прошнурован и скреплен подписью заместителя Главы по экономике и печатью.

В журнале регистрации трудовых договоров должны быть предусмотрены следующие графы:

регистрационный номер;
дата подачи заявления на регистрацию;
работодатель (ф.и.о., домашний адрес);
 работник (ф.и.о., домашний адрес);
дата регистрации;
дата начала работы;
срок действия договора (в случае заключения срочного трудового договора);
размер оплаты по договору;
дата получения трудового договора с отметкой о регистрации;
подпись работодателя;
дата расторжения трудового договора.

2.7. На трудовом договоре ставится регистрационный номер, дата регистрации, фамилия, имя, отчество и подпись уполномоченного вести регистрацию, заверенная печатью.

2.8. В случае выявления условий договора, ухудшающих положение работника по сравнению с ТК РФ, законами, нормативными правовыми актами, на трудовом договоре делается пометка "с замечаниями к трудовому договору на листах".

В замечаниях указывается перечень пунктов со ссылкой на нормативный правовой акт (с указанием статьи, пункта, раздела и т.д.), с которым они вступили в противоречие.

2.9. Два экземпляра зарегистрированного трудового договора возвращаются работодателю-физическому лицу, не являющемуся индивидуальным предпринимателем, один остается в отделе по экономической политике.

2.10. Журнал регистрации и трудовой договор хранятся 75 лет.

2.11. Информация о трудовых договорах, содержащих условия, ухудшающие положение работников по сравнению с действующим трудовым законодательством, которые работодатель отказался привести в соответствие с нормами ТК РФ, направляется в государственную инспекцию труда по Амурской области.

2.12. Работодатель-физическое лицо, не являющееся индивидуальным предпринимателем, при прекращении трудового договора с работником в уведомительном порядке регистрирует факт прекращения указанного договора в отделе по экономической политике Администрации.

2.13. В случае смерти работодателя-физического лица, не являющегося индивидуальным предпринимателем, или отсутствия сведений о месте его пребывания в течение двух месяцев, иных случаях, не позволяющих продолжать трудовые отношения и исключающих возможность регистрации факта прекращения трудового договора в соответствии с пунктом 3.1 настоящего Положения, работник имеет право в течение одного месяца обратиться в отдел по экономической политике Администрации, для регистрации факта прекращения этого трудового договора.

III. Ответственность за разглашение сведений реестра трудовых договоров

3.1. Разглашение сведений конфиденциального характера, содержащихся в журнале регистрации трудовых договоров, не допускается и влечет за собой последствия, предусмотренные действующим законодательством.

АДМИНИСТРАЦИЯ ГОРОДА БЕЛОГОРСК АМУРСКОЙ ОБЛАСТИ

ПОСТАНОВЛЕНИЕ N693

10.05.2012

О закреплении территорий за общеобразовательными учреждениями города Белогорск

В соответствии с п.1 ст.1 Федерального закона от 08.11.2011 г. N310-ФЗ "О внесении изменений в статьи 16 и 31 закона Российской Федерации "Об образовании" в части обеспечения территориальной доступности муниципальных образовательных учреждений", в целях приведения муниципальных правовых актов в соответствие с законодательством Российской Федерации,

постановляю:

1. Закрепить за общеобразовательными учреждениями города Белогорск территории муниципального образования согласно приложению.

2. Руководителям общеобразовательных учреждений осуществлять приём граждан в общеобразовательные учреждения согласно действующему законодательству Российской Федерации.

3. Опубликовать данное постановление в газете "Белогорский вестник" и разместить на сайте муниципального образования г. Белогорск.

4. Контроль за исполнением настоящего постанов-

ления возложить на заместителя Главы по социальной политике Г.А. Бурмистрову.

Глава муниципального образования
г. Белогорск С.Ю. Мелюков

Приложение к постановлению Администрации
г. Белогорск 10.05.2012 N693

Территории муниципального образования,
закрепленные за общеобразовательными
учреждениями города Белогорск

МОАУ СОШП1	Ул. Кирова (нечетная сторона от ул. Северной до ул. Матросской), ул. Гагарина, ул. Салдова, ул. Северная, ул. Красноармейская (от ул. Кирова в сторону ул. Набережной), ул. Набережная (от д.41 до конца), ул. Скорикова (от ул. Кирова в сторону ул. Набережной), ул. Матросская, ул. Песчаная, ул. Школьная, ул. Новая, ул. 9-е Мая (д.1 - д.9), ул. Карьерный проезд, пер. Учительский, пер. Школьный, пер. Вольный, пер. Томский, пер. Звездный, пер. Парковый, пер. Набережный.
МОБУ СОШП3	Ул. 50 лет Комсомола (до остановки «База 57»), микрорайон «Южный», ул. Краснофлотская, ул. Добропольбова, ул. Дальняя, ул. Денисенко, ул. Мельничная, ул. Куйбышева, ул. Базарная (от путепровода в сторону ул. 50 лет Комсомола), ул. Некрасова, ул. Суворова, ул. Хабаровская, ул. 2-я Хабаровская, ул. Горького, ул. Титова, ул. Локсембург, ул. Щорса, пер. Мельничный, пер. Даляний, пер. Короткий, пер. Задорожный, пер. Придорожный, ул. Мелькомбинат, ул. Краснобульварная, пл. Суворова, ул. 1-я пл. Горького, ул. 2-я пл. Кольцевая, пер. Кооперативный, пер. Краснофлотский, пер. Краснобульварный, пер. Ленинский, пер. Юго-Восточный, пер. Свободный, пер. Строительный.
МОАУ СОШП4	Ул. Советская, ул. Южная, ул. Гастелло, ул. Ледяная, ул. Железнодорожная (от ул. 10-я Магистральная в сторону ул. Авиационной), ул. Серышева (от ул. Авиационной до ул. 10-я Магистральная), ул. Никольское шоссе (от начала до пересечения с ул. 10-я Магистральная в сторону школы), ул. Загородная, ул. Авиационная, ул. 10-я Магистральная, ул. Мостовая, ул. Моторная, ул. Линейная, ул. Кленовая, ул. Невского, ул. Малиновая, ул. Шевченко, ул. Хвойная, ул. Вишневая, ул. Березовая, ул. Космическая, пер. 1-й Авиационный, пер. 2-й Авиационный, пер. Первый Ледяной, пер. Второй Ледяной, пер. Медицинский, пер. Туманный, ул. Котовского, ул. Рябиновая, ул. Ботаническая, ул. Поперечная, ул. Базарная (от путепровода в сторону ул. Никольское шоссе), пер. Загородный, пер. Последний, пер. Мостовой.
МОАУ СОШП5	Ул. Кирова (от ул. Матросской до конца), ул. Чехова (от ул. Промышленной в сторону ул. Кирова), ул. 50 лет Комсомола (от базы 57 до конца), ул. Оfrage, ул. 2-я Путевая, ул. Строительная, ул. 8-го Марта, ул. Низменная, ул. Ремонтная, ул. Кошевого, ул. Мокхова, ул. Ушакова, ул. Радиостанция, ул. 2-я Путевская, ул. Лермонтова, ул. Заводская, ул. Сельская (от ул. Промышленной в сторону ул. Кирова), ул. Первомайская, ул. Добропольского, ул. Заозерная, ул. Промышленная, ул. Тургенева, ул. Ломоносова, ул. Мастерская, ул. Сенная, ул. Раздельная (от ул. Матроской в сторону автовокзала), ул. Безымянный (от ул. Промышленной в сторону ул. Кирова), ул. Славянская, ул. Ручейная, ул. Производственная, ул. Сиреневая, ул. Тимирязева, ул. Сахалинская, ул. Восточная, ул. Тенистая, ул. Дорожная, пер. Морозный, пер. Ольховый, пер. Удачный, пер. Зоологический, пер. Тополиний, пер. Чайный.
МОАУ СОШП10	Ул. Транспортная, ул. 2-я Транспортная, ул. Мирная, ул. Октябрьская, ул. Минчурин, ул. 1-я Стахановская, ул. 2-я Стахановская, ул. Лаз, ул. Реактивная, ул. Братская, ул. Стрелка, ул. Серышева (от пересечения с ул. 10-я Магистральная в сторону школы), ул. Батарейная, ул. Чапаева, ул. Благовещенская (от ул. Никольского шоссе до конца), ул. Амурская, ул. Молодежная, ул. Леваневского, ул. 2-я Никольская, ул. Волочаевская, ул. Железнодорожная (от пересечения с ул. 10-я Магистральная до конца), ул. Никольское шоссе (от пересечения с ул. 10-я Магистральная до конца), пер. Никольский, пер. Стрелка, пер. Косяк, пер. Большой, пер. Котовского, ул. Юго-Западная (от ул. 10-я Магистральная в сторону школы), ул. Заречная, ул. Красная, ул. Луговая, ул. Крайняя, ул. Трудовая, ул. Донская, ул. Казачья, ул. Хмельницкого, пер. Тихий, пер. 1-й Кирпичный, пер. 2-й Кирпичный, пер. Благовещенский, пер. Пригородный, пл. Благовещенская, р. Автобат.
МОАУ СОШП11	Ул. Луценко, ул. Металлургическая, ул. 9-е Мая (от ул. Матросской в сторону школы), ул. Ремесленная, ул. Литейная, ул. Дзерянская, ул. Зеленая, ул. Полевая, ул. Урицкого, ул. Белогорская, ул. Солнечная, ул. Лейтенанта Шмидта, ул. Свободная, ул. Политехническая (от ул. Матроской в сторону школы), ул. Гостиная (от ул. Матросской в сторону школы), ул. Тургенева (от ул. Матросской в сторону школы), ул. Высокая, ул. Гоголя (от ул. Матроской в сторону школы), ул. Плодовая, ул. Береговая, пер. Летний, пер. Весенний, пер. Осенний, пер. Юбилейный, пер. Эйзенский, пер. Игнитский (от ул. Свободной в сторону р. Томь), пер. Нефтяной, пер. Малый, ул. Мышевая, г. Мышевая, ул. Сельская (от ул. Промышленной в сторону р. Томь), ул. Промышленная, ул. Уссурийская (от ул. Матроской в сторону школы), ул. Толстого, ул. Конечная, ул. Средняя, ул. Чкалова, пер. Островского, пер. Безымянный (от ул. Промышленной в сторону р. Томь), пер. Октябрьский (от ул. Промышленной в сторону р. Томь), пер. Заводской (от ул. Свободной в сторону р. Томь), пер. Веселый (от ул. Свободной в сторону р. Томь).
МОАУ СОШП17	Ул. Кирова (четная сторона от ул. Северной до ул. Матросской), ул. Ленина (от ул. Северной до конца), ул. Коммунальная, ул. Маяковского, Скорикова (от ул. Кирова до контейнерной), ул. Красноармейская (от ул. Кирова до ул. Маяковского), ул. Колхозная (до пересечения с ул. Матроской), ул. Раздельная (от ул. Матросской), ул. Маяковская площадка N1, пер. Гостиная, пер. Дорожный, пер. Комсомольский, ул. 2-я Пушкина, ул. Пушкина, Нигзинное.
МОАУ СОШП200	Ул. 1-я Вокзальная, ул. Ленина (до ул. Северной), ул. Северная, ул. Партизанская, ул. Почтовая, ул. Победы, ул. Кирова (от ул. Северной до ул. Северной), ул. Ударная, ул. Индустриальная, ул. Набережная (до пересечения с ул. Салдовой), ул. Пионерская, пер. Товарный, пер. Интернациональный, пер. Пионерский.
МОБУ ООШП201	Ул. Благовещенская (от ул. Никольского шоссе в сторону путепровода), ул. 1-я, 2-я Рабочая, ул. Междуречная, ул. Калининская, ул. Подгорная, ул. Котовского, ул. Мухинская, ул. Пролетарская, ул. Гаюнова, ул. Западная, ул. Сосновая, ул. Озерная, ул. 1-я Речная, ул. 2-я Речная, пер. Лесной, пер. Западный, пер. 1-й Озерный, пер. 2-й Озерный, ул. Спортивная, ул. Снежная, пер. Речной, пер. Спортивный, пер. Майский, пер. Сквозной, пер. Тупиковский, пер. Сигнальный, пл. Международная.
МОАУ «Гимназия искусств»	Муниципальное образование город Белогорск.
МОБУ СОШП22	Муниципальное образование город Белогорск.

Объявление

МКУ "Комитет имущественных отношений Администрации города Белогорск" сообщает об итогах состоявшегося аукциона по продаже автотранспортного средства: КАМАЗ - 5320 регистрационный знак: К 786 МТ 28 RUS, дата проведения аукциона 14.06.2012, победитель: Семенченко Е.Е.

И.о. председателя МКУ "Комитет имущественных отношений Администрации г. Белогорск" А.В. Синько

РОССИЙСКАЯ ФЕДЕРАЦИЯ
БЕЛОГОРСКИЙ ГОРОДСКОЙ
СОВЕТ НАРОДНЫХ ДЕПУТАТОВ
АМУРСКОЙ ОБЛАСТИ

(пятый созыв)

РЕШЕНИЕ N57/60

22 мая 2012 года

Об отчете Главы муниципального образования города Белогорск перед избирателями и городским Советом народных депутатов о работе Администрации города Белогорск в 2011 году

Заслушав Отчет Главы муниципального образования города Белогорск Мелюкова С.Ю. перед избирателями и городским Советом народных депутатов о работе Администрации города Белогорск за 2011 год, руководствуясь частью 7 статьи 43 Устава города Белогорск, городской Совет

решил:

- Утвердить Отчет Главы муниципального образования города Белогорск Мелюкова С.Ю. перед избирателями и городским Советом народных депутатов о работе Администрации города Белогорск за 2011 год (прилагается).
- Работу Главы муниципального образования города Белогорск и Администрации города Белогорск признать удовлетворительной.
- Настоящее решение и Отчет Главы муниципального образования города Белогорск Мелюкова С.Ю. о работе Администрации города Белогорск за 2011 год направить для публикации в газете "Белогорский Вестник".
- Настоящее решение вступает в силу со дня его принятия.

Председатель городского Совета В.В. Гратий

Приложение
к решению Белогорского городского Совета народных депутатов от 22 мая 2012 года N57/60

Отчет Главы муниципального образования города Белогорск перед избирателями и городским Советом народных депутатов о работе Администрации города Белогорск в 2011 году

(Продолжение. Начало в Белогорском вестнике N22, N23)

2.12 Создание условий для оказания медицинской помощи населению на территории городского округа в соответствии с территориальной программой государственных гарантий оказания гражданам Российской Федерации бесплатной медицинской помощи

В 2011 году была продолжена реализация городских целевых программ в области здравоохранения, мероприятий приоритетного национального проекта "Здоровье". Осуществлялись денежные выплаты участковым врачам-терапевтам, педиатрам, медицинским сестрам, работающим с названными врачами, врачам и фельдшерам скорой медицинской помощи. Приобреталось медицинское оборудование и медикаменты. Проведена дополнительная иммунизация населения в рамках национального календаря прививок, охвачено 48,922 тыс. человек (93 % от общей численности населения, подлежащей иммунизации). Проведена дополнительная диспансеризация работающих граждан, охвачено 999 человек (100,5 % от планируемого показателя).

По итогам года общая заболеваемость населения снизилась на 9,2% (в 2010 году - 75 041 случая, в 2011 году - 68 143), этому способствовало:

- улучшение санитарно-просветительной работы после введения ставки врача

ДОКУМЕНТЫ

12 312 кв.м.

За счет вовлечения частного капитала в 2011 году на территории города введено в действие 3 предприятия розничной торговли с торговой площадью 450 м².

2.14 Организация библиотечного обслуживания населения, комплектование и обеспечение сохранности библиотечных фондов библиотек городского округа

В 2011 году фонд МБУ "Централизованная библиотечная система" пополнился 1016 экземплярами книг. Приобретено и установлено программное обеспечение "ИРБИС" для предоставления информационных услуг в электронном виде.

В декабре 2011 года состоялось открытие дополнительного филиала библиотечной системы в составе социально-культурного центра "Зеленый городок".

2.15 Создание условий для организации досуга и обеспечения жителей городского округа услугами организаций культуры

В 2011 году в рамках долгосрочной городской программы "Развитие и сохранение культуры и искусства г. Белогорска на 2009-2011 годы" проведено 1581 мероприятие с охватом населения 428,5 тыс. человек (в 2010 году проведено 1057 мероприятий с охватом населения 234,5 тыс. человек). Проведены фестивали, смотры, конкурсы, концерты, театрализованные представления.

2.16 Создание условий для развития местного традиционного народного художественного творчества, участие в сохранении, возрождении и развитии народных художественных промыслов в городском округе

Центром по сохранению народных промыслов является МУК "Белогорский краеведческий музей им. Н.Г. Ельчанинова", который работает в тесном сотрудничестве с мастерами, студиями и кружками школ по декоративно-прикладному искусству, организует и проводит городские мероприятия, участвует в фестивалях народного творчества различных уровней.

2.17 Сохранение, использование и популяризация объектов культурного наследия (памятников истории и культуры), находящихся в собственности городского округа, охрана объектов культурного наследия (памятников истории и культуры) местного (муниципального) значения, расположенных на территории городского округа.

На территории Белогорска расположено 20 объектов культурного наследия.

В 2011 году проведен косметический ремонт Аллеи славы, памятника-монумента "Воину-освободителю".

2.18 Обеспечение условий для развития на территории городского округа физической культуры и массового спорта, организация проведения официальных физкультурно-оздоровительных и спортивных мероприятий городского округа

Проведены городские Спартакиады трудовых коллективов по баскетболу, волейболу, лыжным гонкам, шахматам, пулевой стрельбе, гиревому спорту, легкой атлетике -охват 380 человек. По итогам городской Спартакиады сформированы команды для участия в XIV Комплексной Спартакиаде.

Проведены городские спортивные мероприятия в рамках Всероссийских стартов "Лыжня России" - охват 300 человек, "Российский Азимут" - охват 800 человек.

Проведены городские Чемпионаты и Первенства по различным видам спорта: мини-футболу, волейболу, баскетболу, настольному теннису, шашкам, шахматам, хоккею с шайбой, лыжным гонкам -охват 8000 человек.

Численность занимающихся физкультурой и спортом на территории Белогорска в 2011 году составила 12480 человек, увеличившись по сравнению с 2010 годом на 2 280 человек.

Приобретена спортивная форма и инвентарь. Осуществлена заливка хоккейных коробок и площадок в зимний период времени. Приобретены и установлены опоры для освещения хоккейных коробок и площадок.

2.19 Создание условий для массового отдыха жителей городского округа и организация обустройства мест массового отдыха населения

Определены три места отдыха населения на реке Томь, пользующихся наибольшей популярностью. Места массового отдыха населения оборудованы спасательными постами, раздевалками, туалетами, торговыми точками, волейбольными площадками, контейнерами для сбора мусора, организовано дежурство медработников. Произведена очистка прибрежной зоны в местах массового отдыха от мусора. Проведено водолазное обследование дна реки в местах массового отдыха.

2.20 Формирование и содержание муниципального архива

В течение 2011 года на постоянное хранение от учреждений, организаций в архивный отдел принято 506 дел. По состоянию на 01.01.2012 в архивном отделе числится 140 фондов объемом 13347 единиц хранения.

За год поступило запросов от организаций, граждан -

881, все запросы исполнены в установленные законом сроки.

2.21 Организация ритуальных услуг и содержание мест захоронения

Деятельность по организации ритуальных услуг и содержанию мест захоронения осуществлялась в соответствии с Правилами работы муниципальных кладбищ и порядка их содержания (постановление Администрации г. Белогорск от 15.12.2005 N1529).

2.22 Организация сбора, вывоза, утилизации и переработки бытовых и промышленных отходов

Выполнены работы по уборке несанкционированных свалок, рекультивация участков после вывоза несанкционированных сбросов ТБО. Вывезено 2639 м³ ТБО.

2.23 Утверждение правил благоустройства территории городского округа, устанавливающих в том числе требования по содержанию зданий (включая жилые дома), сооружений и земельных участков, на которых они расположены, к внешнему виду фасадов и ограждений соответствующих зданий и сооружений, перечень работ по благоустройству и периодичность их выполнения; установление порядка участия собственников зданий (помещений в них) и сооружений в благоустройстве прилегающих территорий; организация благоустройства территории городского округа (включая освещение улиц, озеленение территории, установку указателей с наименованиями улиц и номерами домов, размещение и содержание малых архитектурных форм), а также использования, охраны, защиты, воспроизведения городских лесов, лесов особо охраняемых природных территорий, расположенных в границах городского округа

Правила благоустройства и содержания территории муниципального образования г. Белогорск утверждены решением Белогорского городского Совета народных депутатов от 20.12.2007 N45/201 (в настоящее время действуют в редакции решения городского Совета от 29.03.2012 N55/26).

- организация благоустройства

На территории муниципального образования осуществляется деятельность МБУ "Единая служба по содержанию дорог и благоустройству города Белогорск". Учреждение осуществляется деятельность в сфере дорожной деятельности в отношении автомобильных дорог местного значения в границах муниципального образования, организации сбора и вывоза бытовых отходов, организации благоустройства и озеленения территории муниципального образования.

Ежедневно осуществляется уборка улиц, дорог, тротуаров и площадей, за 2011 год охвачено уборкой 162,5 км. дорог, тротуаров и площадей -52,2 тыс. м². В ходе уборки вывезено с улиц города 2766 м³ наносов, 19500 м³ снега и 15195 м³ прочего мусора. Произведено выкашивание травы вдоль дорог в объеме 794,0 тыс. м².

За 2011 год проведен ямочный ремонт дорог в объеме 7548 м², произведен заделка трещин в объеме 626 м².

Произведено благоустройство заездов во дворовые территории в объеме 1822,0 м².

В целях благоустройства придомовых территорий реализовывалась подпрограмма "Благоустройство дворовых территорий муниципального образования г.Белогорск" в рамках которой:

- оборудовано 20 дворов детскими спортивными комплексами;

- проведен ремонт асфальтобетонного покрытия проезда по ул. Гагарина.

Проведены мероприятия по благоустройству микрорайона "Сосновка" (строительство 4-х туалетов, 4-х зольников, 4-х выгребных ям) и выполнены работы по строительству контейнерных площадок по 63 адресам.

- организация уличного освещения

В 2011 году освещено 12,7 км улиц Белогорска, в том числе освещена Центральная улица с. Низинное. Общая протяженность освещенных частей улиц, проездов на 01.01.2012 г. составила 55,6 км, доля протяженности освещенных частей на отчетную дату составило 32,3%.

По состоянию на 01.01.2012 г. на территории города установлено 1610 фонарей уличного освещения.

Произведены работы по освещению 17 улиц и переулков города: пер. Весенний, пер. Летний, ул. Луценко, ул. Междуродная, ул. Металлургическая, ул. Братская, пер. пионерский, ул. Железнодорожная, ул. 1-я Революционная, ул. 2-я Революционная, ул. 2-я Транспортная, ул. Чехова, виадук (ул. Котовского), ул. Мелькомбинат, ул. Садовая - Набережная, ул. Октябрьская, ул. Центральная (с. Низинное).

За отчетный период приобретено для освещения улиц и замены существующих светильников на улицах города 604 светодиодных светильника.

- организация озеленения

В целях решения данного вопроса выполнены следующие мероприятия:

- осуществлен снос 1791 перестойных и аварийных дерев-

ва;

- проведены работы по подрезки деревьев и формированию кроны по улицам Кирова, ул. Ленина, ул. Победы, ул. Гагарина, Авиационная, Никольское шоссе, Северная, Матросская, Красноармейская, 50 лет Комсомола;

- устройство цветников (площадь 30-летия Победы, Мемориальный сквер, вдоль Городского парка) общей площадью 2164,0 тыс. м²;

- выкашивание газонов, подстрижено 200 тыс. м² газонов ул. Авиационная, Центральная (с. Низинное), Никольское шоссе, Чехова, Кирова, Металлургическая, Первомайская, Производственная, Гагарина, Ленина, Привокзальная площадь, Фрунзе, Зейский, 9 Мая, 50 лет комсомола, Ушакова, Благовещенская, Набережная, Ударная, Партизанская, Скорикова, Красноармейская, Шевченко, Ломоносова, Парковый, Дорожная, парк Амурсельмаш, городской парк, пер. Пионерский, Зеленая, Серышева, Радиостанция, Садовая, Гастелло.

2.24 Утверждение генеральных планов городского округа, правил землепользования и застройки, утверждение подготовленной на основе генеральных планов городского округа документации по планировке территории, выдача разрешений на строительство (за исключением случаев, предусмотренных Градостроительным кодексом Российской Федерации, иными федеральными законами), разрешений на ввод объектов в эксплуатацию при осуществлении муниципального строительства, реконструкции объектов капитального строительства, расположенных на территории городского округа, утверждение местных нормативов градостроительного проектирования городского округа, ведение информационной системы обеспечения градостроительной деятельности, осуществляющейся на территории городского округа, резервирование земель и изъятие, в том числе путем выкупа, земельных участков в границах городского округа для муниципальных нужд, осуществление земельного контроля за использованием земель городского округа

Генеральный план и правила землепользования и застройки муниципального образования г. Белогорск утверждены решением Белогорского городского Совета народных депутатов от 29.05.2009 N05/67 (изм. от 30.11.2010 N32/164, от 31.10.2011 N46/315).

Проведены публичные слушания по вопросу внесения изменений в правила землепользования и застройки в части изменения градостроительного регламента для установленной территориальной зоны по предложению собственника земельного участка, позволяющее ему выполнить строительство многоквартирного высотного жилого дома с объектами обслуживания жителей города.

Постановлением Администрации г. Белогорск от 24.05.2011 N749 утвержден План реализации Генерального плана муниципального образования г. Белогорск, в соответствии с которым планируется реализация не только Генерального плана, но и комплексных программ социально-экономического развития города.

Разработаны местные нормативы градостроительного проектирования муниципального образования "Городской округ Белогорск".

В 2011 году выдано 73 разрешения на строительство, реконструкцию и капитальный ремонт объектов капитального строительства, 32 разрешения на ввод объектов в эксплуатацию.

Продолжена работа по ведению информационной системы обеспечения градостроительной деятельности (ИСОГД). Подготовлены и выданы сведения на 133 запроса из ИСОГД по различным вопросам градостроительной деятельности.

Проведено 511 мероприятий муниципального земельного контроля, по итогам которых в бюджет города поступили штрафы на сумму 481,1 тыс. рублей, в том числе:

- за нарушения в области строительства -98,0 тыс. рублей;

- за использование земельных участков без документов на землю, оформленных в установленном порядке -133,1 тыс. рублей;

- за нарушение правил благоустройства и содержания территории -250,0 тыс. рублей.

2.25 Выдача разрешений на установку рекламных конструкций на территории городского округа, аннулирование таких разрешений, выдача предписаний о демонтаже самовольно установленных вновь рекламных конструкций на территории городского округа, осуществляемые в соответствии с Федеральным законом "О рекламе"

По итогам 2011 года Комитетом имущественных отношений нарастающим итогом оформлено 137 разрешений и 86 договоров на установку и эксплуатацию рекламных конструкций. Площадь наружной рекламы по итогам года составила 2,7 тыс. кв.м. (по итогам 2010 года -2,0 тыс. кв.м.). Доход по данному виду платежей в 2011 году составил 0,8 млн. рублей (в 2010 году -0,5 млн. рублей).

Продолжение в следующем номере

Издается с 23 декабря 2008 года.
Учредитель - Администрация муниципального образования города Белогорск Амурской области. Учрежден постановлением Администрации г. Белогорск N1092 от 18.12.2008.
Выходит четыре раза в месяц.
Распространяется бесплатно.

Главный редактор:
Ольга Сапожникова
Адрес редакции: 676850, Амурская обл., г.Белогорск,
ул. Гагарина, 2. Тел.: 2-56-80
Объем - 2 п.л.
Тираж - 1000 экз.

Издатель: ООО «Город ТВ»,
город Белогорск, ул. Кирова, 306.
Отпечатано в ООО «ИД «Дважды два»,
пос. Чигири, пер. Печатников, 1.
Время подписания в печать:
по графику в 22.00, подписано в 22.00.
Дата - 20.06.2012 г.
Заказ N6301