www.belogorck.ru

БЕЛОГОРСКИЙ ВЕСТНИК

5 февраля 2014 год

N4

издается с 23.12.2008 г.

РОССИЙСКАЯ ФЕДЕРАЦИЯ
БЕЛОГОРСКИЙ ГОРОДСКОЙ
СОВЕТ НАРОДНЫХ ДЕПУТАТОВ
АМУРСКОЙ ОБЛАСТИ
(шестой созыв)

РЕШЕНИЕ N09/54
30 января 2014 года

О назначении заместителя председателя Контрольно - счетной палаты муниципального образования города Белогорск

В соответствии со статьей 38 Федерального Закона от 06.10.2003 N131-ФЗ "Об общих принципах организации местного самоуправления", частью 6, 9, 10 статьи 6 Федерального закона от 07.02.2011 N6-ФЗ "Об общих принципах организации и деятельности контрольно-счетных органов субъектов Российской Федерации и муниципальных образований", частью 6 статьи 49.1 Устава муниципального образования город Белогорск, пунктами 1, 5, 6 статьи 5 Положения "О контрольно - счетной палате муниципального образования город Белогорск", утвержденного решением городского Совета от 24.11.2011 N48/332, городской Совет решил:

1. Назначить на должность заместителя председателя Контрольно-счетной палаты муниципального образования город Белогорск Столярову Татьяну Александровну.
2. Настоящее решение опубликовать в газете "Белогорский вестник".
3. Настоящее решение вступает в силу с 19 февраля 2014 года.

Председатель городского Совета
В.В. Гратий

РОССИЙСКАЯ ФЕДЕРАЦИЯ
БЕЛОГОРСКИЙ ГОРОДСКОЙ
СОВЕТ НАРОДНЫХ ДЕПУТАТОВ
АМУРСКОЙ ОБЛАСТИ
(шестой созыв)

РЕШЕНИЕ N09/58

Принято городским Советом народных депутатов 30 января 2014 года

О приоритетных направлениях проектов, предоставляемых на конкурс на получение муниципального гранта в 2014 году

Рассмотрев обращение Администрации города Белогорск о приоритетных направлениях проектов, предоставляемых на конкурс на получение муниципального гранта в 2014 году и руководствуясь пунктом 3.1 статьи 3 Положения "О муниципальном гранте", утвержденного решением городского Совета от 22.03.2007 N30/14, в связи с объявлением 2014 года годом культуры в России и проведением Олимпийских игр на территории Российской Федерации,

Статья 1

1. Утвердить следующие направления:

I. Год культуры в малых городах России:

- проведение мероприятий, направленных на реализацию культурного и духовного потенциала белогорцев, организацию театрального досуга, развитие народных промыслов;
- поддержка инициатив общественных организаций по сохранению культурных ценностей в сфере театрального, музыкального, хореографического искусства, популяризация и развитие литературы и журналистики (в том, числе, выпуск печатных изданий об истории и культурном наследии города Белогорск);
- поддержка инициатив общественных организаций, направленных на сохранение памятников культуры города, благоустройство и озеленение городских территорий;

II. Белогорск - город спортивный:

- агитация и пропаганда здорового образа жизни, занятий физической культурой и спортом в г. Белогорск;
- поддержка инициатив, направленных на интеграцию и реабилитацию людей с ограниченными возможностями здоровья.

Статья 2

Настоящее решение вступает в силу со дня его опубликования в газете "Белогорский вестник".

Статья 3

Контроль за исполнением настоящего решения возложить на постоянную комиссию по самоуправлению, Регламенту и этике (Ю.М. Олейник).

Глава муниципального образования
города Белогорск С.Ю. Мелюков
"___" _____ 2014 года

АДМИНИСТРАЦИЯ ГОРОДА БЕЛОГОРСК
АМУРСКОЙ ОБЛАСТИ

ПОСТАНОВЛЕНИЕ N
_____2014

Об отмене постановления от 27.08.2010 N1302 "Об утверждении административного регламента по предоставлению архивным отделом Администрации г. Белогорск муниципальной услуги "Исполнение запросов граждан, органов государственной власти, местного самоуправления, организаций различных организационно-правовых форм и форм собственности на основе документов Архивного фонда РФ и других архивных документов"

В целях приведения базы нормативных правовых актов Администрации города Белогорск в соответствие с действующим законодательством,

постановляю:

1. Постановление Администрации города Белогорск от 27.08.2010 N1302 "Об утверждении административного регламента по предоставлению архивным отделом Администрации г. Белогорск муниципальной услуги "Исполнение запросов граждан, органов государственной власти, местного самоуправления, организаций различных организационно-правовых форм и форм собственности на основе документов Архивного фонда РФ и других архивных документов" отменить.
2. Настоящее постановление опубликовать в газете "Белогорский вестник".
3. Внести в подраздел 2.3. раздела 2 "Органы и должностные лица местного самоуправления, муниципальная служба" базы нормативных правовых актов Администрации города Белогорск.
4. Контроль за исполнением постановления возложить на руководителя аппарата О.М. Сапожникову.

Глава муниципального образования
г. Белогорск С.Ю. Мелюков

АДМИНИСТРАЦИЯ ГОРОДА БЕЛОГОРСК
АМУРСКОЙ ОБЛАСТИ

ПОСТАНОВЛЕНИЕ N101
22.01.2014

О внесении изменений в постановление от 10.09.2010 N1364 "Об утверждении городской целевой программы "Развитие образования города Белогорска на 2011-2015 годы"

В целях корректировки наименования программных мероприятий в постановление Администрации города Белогорск от 10.09.2010 N1364 "Об утверждении городской целевой программы "Развитие образования города Белогорска на 2011-2015 годы" внести следующие изменения,

постановляю:

1. Наименование подпункта 15.1 пункта 15 раздела "Система программных мероприятий" муниципальной программы "Развитие образования города Белогорска на 2011-2015 годы" изложить в следующей редакции: "Организация и проведение мероприятий по реализации муниципальной подпрограммы - частичная оплата стоимости путевок для детей работающих граждан в организации отдыха и оздоровления детей в каникулярное время".
2. Наименование подпункта 15.1 пункта 15 раздела "Объемы и направления финансирования" муниципальной программы "Развитие образования города Белогорска на 2011-2015 годы" изложить в следующей редакции: "Организация и проведение мероприятий по реализации муниципальной подпрограммы - частичная оплата стоимости путевок для детей работающих граждан в организации отдыха и оздоровления детей в каникулярное время".
3. Наименование подпункта 15.1 пункта 15 раздела "Социально - экономическая эффективность программных мероприятий"" муниципальной программы "Развитие образования города Белогорска на 2011-2015 годы" изложить в следующей редакции: "Организация и проведение мероприятий по реализации муниципальной подпрограммы - частичная оплата стоимости путевок для детей работающих граждан в организации отдыха и оздоровления детей в каникулярное время".
4. Внести в подраздел 3.1. раздела 3 "Экономика, финансы, бюджет города" базы нормативных правовых актов Администрации города Белогорск.
5. Настоящее постановление опубликовать в газете "Белогорский вестник".
6. Настоящее постановление вступает в силу с момента подписания и распространяется на правоотношения, возникшие с 1 января 2014 года.
7. Контроль за исполнением настоящего постановления возложить на заместителя Главы по социальной политике Г.А. Бурмистрову.

Глава муниципального образования
г. Белогорск С.Ю. Мелюков

АДМИНИСТРАЦИЯ ГОРОДА БЕЛОГОРСК
АМУРСКОЙ ОБЛАСТИ

ПОСТАНОВЛЕНИЕ N113
24.01.2014

Об отмене постановления от 10.05.2012 N696 "Об утверждении Административного регламента Администрации г. Белогорск по предоставлению муниципальной услуги "Предоставление субсидий на возмещение части затрат на приобретение кормов для сельскохозяйственных животных"

В соответствии со ст.56.1 Устава г. Белогорск,

постановляю:

1. Отменить постановление Администрации г. Белогорск от 10.05.2012 N696 "Об утверждении Административного регламента Администрации г. Белогорск по предоставлению муниципальной услуги "Предоставление субсидий на возмещение части затрат на приобретение кормов для сельскохозяйственных животных".
2. Опубликовать настоящее постановление в газете "Белогорский вестник".
3. Внести в подраздел 3.3. раздела 3 "Экономика, финансы, бюджет города" базы нормативных правовых актов Администрации города Белогорск.
4. Контроль за исполнением настоящего постановления возложить на заместителя Главы по экономике В.В. Дацко.

Глава муниципального образования
г. Белогорск С.Ю. Мелюков

АДМИНИСТРАЦИЯ ГОРОДА БЕЛОГОРСК
АМУРСКОЙ ОБЛАСТИ

ПОСТАНОВЛЕНИЕ N114
24.01.2014

Об отмене постановления от 10.05.2012 N695 "Об утверждении Административного регламента Администрации г. Белогорск по предоставлению муниципальной услуги "Предоставление субсидий на возмещение части затрат на приобретение ветеринарных лекарственных средств для сельскохозяйственных животных"

В соответствии со ст.56.1 Устава г. Белогорск,

постановляю:

1. Отменить постановление Администрации г. Белогорск от 10.05.2012 N695 "Об утверждении Административного регламента Администрации г. Белогорск по предоставлению муниципальной услуги "Предоставление субсидий на возмещение части затрат на приобретение ветеринарных лекарственных средств для сельскохозяйственных животных".
2. Опубликовать настоящее постановление в газете "Белогорский вестник".
3. Внести в подраздел 3.3. раздела 3 "Экономика, финансы, бюджет города" базы нормативных правовых актов Администрации города Белогорск.
4. Контроль за исполнением настоящего постановления возложить на заместителя Главы по экономике В.В. Дацко.

Глава муниципального образования
г. Белогорск С. Ю. Мелюков

АДМИНИСТРАЦИЯ ГОРОДА БЕЛОГОРСК АМУРСКОЙ ОБЛАСТИ

ПОСТАНОВЛЕНИЕ N115
24.01.2014

Об отмене постановления от 10.05.2012 N697 "Об утверждении Административного регламента Администрации г. Белогорск по предоставлению муниципальной услуги "Предоставление субсидий на поддержку молочного скотоводства"

В соответствии со ст.56.1 Устава г. Белогорск,
постановляю:
1. Отменить постановление Администрации г. Белогорск от 10.05.2012 N697 "Об утверждении Административного регламента Администрации г. Белогорск по предоставлению муниципальной услуги "Предоставление субсидий на поддержку молочного скотоводства".
2. Опубликовать настоящее постановление в газете "Белогорский вестник".
3. Внести в подраздел 3.3. раздела 3 "Экономика, финансы, бюджет города" базы нормативных правовых актов Администрации города Белогорск.
4. Контроль за исполнением настоящего постановления возложить на заместителя Главы по экономике В.В. Дацко.

Глава муниципального образования г. Белогорск С. Ю. Мелюков

АДМИНИСТРАЦИЯ ГОРОДА БЕЛОГОРСК АМУРСКОЙ ОБЛАСТИ

ПОСТАНОВЛЕНИЕ N116
24.01.2014

Об отмене постановления от 10.05.2012 N698 "Об утверждении Административного регламента Администрации г. Белогорск по предоставлению муниципальной услуги "Предоставление субсидий на возмещение части затрат по созданию теплиц"

В соответствии со ст.56.1 Устава г. Белогорск,
постановляю:
1. Отменить постановление Администрации г. Белогорск от 10.05.2012 N698 "Об утверждении Административного регламента Администрации г. Белогорск по предоставлению муниципальной услуги "Предоставление субсидий на возмещение части затрат по созданию теплиц".
2. Опубликовать настоящее постановление в газете "Белогорский вестник".
3. Внести в подраздел 3.3. раздела 3 "Экономика, финансы, бюджет города" базы нормативных правовых актов Администрации города Белогорск.
4. Контроль за исполнением настоящего постановления возложить на заместителя Главы по экономике В.В. Дацко.

Глава муниципального образования г. Белогорск С. Ю. Мелюков

АДМИНИСТРАЦИЯ ГОРОДА БЕЛОГОРСК АМУРСКОЙ ОБЛАСТИ

ПОСТАНОВЛЕНИЕ N117
24.01.2014

Об отмене постановления от 10.05.2012 N699 "Об утверждении Административного регламента Администрации г. Белогорск по предоставлению муниципальной услуги "Предоставление субсидий на поддержку кролиководства"

В соответствии со ст.56.1 Устава г. Белогорск,
постановляю:
1. Отменить постановление Администрации г. Белогорск от 10.05.2012 N699 "Об утверждении Административного регламента Администрации г. Белогорск по предоставлению муниципальной услуги "Предоставление субсидий на поддержку кролиководства".
2. Опубликовать настоящее постановление в газете "Белогорский вестник".
3. Внести в подраздел 3.3. раздела 3 "Экономика, финансы, бюджет города" базы нормативных правовых актов Администрации города Белогорск.
4. Контроль за исполнением настоящего постановления возложить на заместителя Главы по экономике В.В. Дацко.

Глава муниципального образования г. Белогорск С. Ю. Мелюков

АДМИНИСТРАЦИЯ ГОРОДА БЕЛОГОРСК АМУРСКОЙ ОБЛАСТИ

ПОСТАНОВЛЕНИЕ N118
24.01.2014

Об отмене постановления от 10.05.2012 N701 "Об утверждении Административного регламента Администрации г. Белогорск по предоставлению муниципальной услуги "Предоставление субсидий на поддержку животноводства (мелкого рогатого скота)"

В соответствии со ст.56.1 Устава г. Белогорск,
постановляю:
1. Отменить постановление Администрации г. Белогорск от 10.05.2012 N701 "Об утверждении Административного регламента Администрации г. Белогорск по предоставлению муниципальной услуги "Предоставление субсидий на поддержку животноводства (мелкого рогатого скота)".
2. Опубликовать настоящее постановление в газете "Белогорский вестник".
3. Внести в подраздел 3.3. раздела 3 "Экономика, финансы, бюджет города" базы нормативных правовых актов Администрации города Белогорск.
4. Контроль за исполнением настоящего постановления возложить на заместителя Главы по экономике В.В. Дацко.

Глава муниципального образования г. Белогорск С. Ю. Мелюков

АДМИНИСТРАЦИЯ ГОРОДА БЕЛОГОРСК АМУРСКОЙ ОБЛАСТИ

ПОСТАНОВЛЕНИЕ N119
24.01.2014

Об отмене постановления от 10.05.2012 N702 "Об утверждении Административного регламента Администрации г. Белогорск по предоставлению муниципальной услуги "Предоставление субсидий на поддержку птицеводства"

В соответствии со ст.56.1 Устава г. Белогорск,
постановляю:
1. Отменить постановление Администрации г. Белогорск от 10.05.2012 N702 "Об утверждении Административного регламента Администрации г. Белогорск по предоставлению муниципальной услуги "Предоставление субсидий на поддержку птицеводства".
2. Опубликовать настоящее постановление в газете "Белогорский вестник".
3. Внести в подраздел 3.3. раздела 3 "Экономика, финансы, бюджет города" базы нормативных правовых актов Администрации города Белогорск.
4. Контроль за исполнением настоящего постановления возложить на заместителя Главы по экономике В.В. Дацко.

Глава муниципального образования г. Белогорск С. Ю. Мелюков

АДМИНИСТРАЦИЯ ГОРОДА БЕЛОГОРСК АМУРСКОЙ ОБЛАСТИ

ПОСТАНОВЛЕНИЕ N120
24.01.2014

Об отмене постановления от 10.05.2012 N700 "Об утверждении Административного регламента Администрации г. Белогорск по предоставлению муниципальной услуги "Предоставление субсидий на поддержку свиноводства"

В соответствии со ст.56.1 Устава г. Белогорск,
постановляю:
1. Отменить постановление Администрации г. Белогорск от 10.05.2012 N700 "Об утверждении Административного регламента Администрации г. Белогорск по предоставлению муниципальной услуги "Предоставление субсидий на поддержку свиноводства".
2. Опубликовать настоящее постановление в газете "Белогорский вестник".
3. Внести в подраздел 3.3. раздела 3 "Экономика, финансы, бюджет города" базы нормативных правовых актов Администрации города Белогорск.
4. Контроль за исполнением настоящего постановления возложить на заместителя Главы по экономике В.В. Дацко.

Глава муниципального образования г. Белогорск С. Ю. Мелюков

АДМИНИСТРАЦИЯ ГОРОДА БЕЛОГОРСК АМУРСКОЙ ОБЛАСТИ

ПОСТАНОВЛЕНИЕ N128
27.01.2014

О подготовке проекта изменения в генеральный план муниципального образования "Городской округ Белогорск"

В связи с поступившим предложением открытого акционерного общества "Дальневосточная распределительная сетевая компания" о внесении изменений в генеральный план муниципального образования "Городской округ Белогорск" на основании статьи 9, 24 и 25 Градостроительного кодекса Российской Федерации
постановляю:
1. Разработать проект изменения в генеральный план муниципального образования "Городской округ Белогорск" в срок до 17 февраля 2014 года.
2. Ответственным за подготовку проекта изменения в генеральный план муниципального образования "Городской округ Белогорск" определить отдел по строительству и архитектуре (Ковалева Н.М.).
3. Подготовленный проект изменения в генеральный план муниципального образования "Городской округ Белогорск" представить Главе муниципального образования "Городской округ Белогорск" для его опубликования и согласования в установленном Градостроительным кодексом Российской Федерации порядке.
4. Опубликовать постановление в газете "Белогорский вестник".
5. Контроль за исполнением постановления возложить на заместителя Главы по строительству и землепользованию В.А. Розонова.

Глава муниципального образования г. Белогорск С.Ю. Мелюков

ЗАКЛЮЧЕНИЕ
о результатах публичных слушаний, состоявшихся 17 января 2014 года.

Тема публичных слушаний: рассмотрение проекта внесения изменения в правила землепользования и застройки г. Белогорск по обращению Осиповой Е.В. в части изменения границ территориальной зоны Д4 (Зона учреждений высшего, среднего и начального профессионального образования) на зону ЖД1 (Зона многофункциональной жилой и общественной застройки) в границах земельного участка с кадастровым номером 28:02:000670:7, в районе ул. Никольское шоссе, дом 164.

Публичные слушания назначены постановлением Администрации от 02.12.2013 N2239 "О назначении публичных слушаний по вопросу внесения изменений в "Правила землепользования и застройки муниципального образования "Городской округ Белогорск" на 17 января 2014 года, на 16.00 час.

Экспозиция проекта - проект изменения в правила был размещен в кабинете N112 и на 1 этаже в Администрации г. Белогорск, по ул. Гагарина, дом 2.

Проект опубликован в газете "Белогорский вестник" от 11 декабря 2013 N49.

Письменных замечаний и предложений в комиссию в период проведения публичных слушаний не поступило.

Результаты голосования: за принятие проекта изменения в правила землепользования и застройки проголосовали большинством голосов.

Общий вывод публичных слушаний: Рекомендовать Главе муниципального образования города Белогорск принять проект изменения в "Правила землепользования и застройки муниципального образования "Городской округ Белогорск" следующего содержания:

"На "Карте границ территориальных зон "Правил землепользования и застройки муниципального образования "Городской округ Белогорск" изменить границы территориальной зоны Д4 (Зона учреждений высшего, среднего и начального профессионального образования) на зону ЖД1 (Зона многофункциональной жилой и общественной застройки) в границах земельного участка с кадастровым номером 28:02:000670:7, в районе ул. Никольское шоссе, дом 164.

Условные обозначения

	- граница территориальных зон
	- граница изменяемой территориальной зоны ЖД1
Д1, П2, Ж4, К3, ЖД1, Р2	- условное обозначение территориальных зон

Председатель комиссии _____ В.А. Розонов

Извещение

05 февраля 2014 года

На основании Решения Белогорского городского Совета народных депутатов от 17 декабря 2013 года N06/43 "Об утверждении Программы приватизации муниципального имущества города Белогорск на 2014 год", Муниципальное казенное учреждение "Комитет имущественных отношений Администрации города Белогорск" проводит 24 марта 2014 года, открытые по составу участников и открытые по форме подачи предложений по цене торги в форме аукциона по продаже нежилого помещения, расположенного по адресу: Амурская область, г. Белогорск, ул. Южная, д. 20 площадью 180,4 кв.м. кадастровый номер 28:02:000089:0041:02:001:0604:00:2000II.

Начальная цена: 3 600 000 рублей. "Шаг аукциона" устанавливается в размере 5 % от начальной цены аукциона, и составляет: 180 000 рублей.

Для участия в аукционе претендент вносит задаток в соответствии с договором о задатке на счет, указанный в извещении о проведении аукциона. Задатки на участие в аукционе должны быть внесены на счет продавца не позднее, чем за день до окончания дня приема заявок. Документом, подтверждающим поступление задатка на счет продавца, является выписка со счета продавца. Извещение о проведении аукциона является публичной офертой для заключения договора о задатке в соответствии со статьей 437 Гражданского кодекса Российской Федерации, а подача претендентом заявки и перечисление задатка являются акцептом такой оферты, после чего договор о задатке считается заключенным в письменной форме.

Размер задатков устанавливается в размере 10% от начальной цены продажи нежилого помещения и составляет: 360 000 рублей.

Задатки перечисляются по следующим реквизитам: УФК по Амурской области (Муниципальное казенное учреждение "Комитет имущественных отношений Администрации города Белогорск" л/счет 05233001180) ИНН 2804008317, КПП 280401001 ГРКЦ ГУ Банка России по Амурской обл., г. Благовещенск БИК- 041012001 р/счет - 40302810200003000004 ОКТМО-10710000001 код бюджетной классификации- 004 114 02 043 04 0000 410.

Порядок возврата задатка: Задаток возвращается претенденту в случае его проигрыша на аукционе в течение 5 дней. В случае выигрыша претендент доплачивает недостающую сумму. Задаток победителя аукциона подлежит перечислению в установленном порядке в бюджет города в течение 5 календарных дней со дня, установленного для заключения договора купли-продажи имущества. При уклонении победителя аукциона от заключения в установленный срок договора купли-продажи имущества задаток ему не возвращается, победитель утрачивает право на заключение указанного договора купли продажи. Результаты аукциона аннулируются продавцом.

Покупателями муниципального имущества могут быть любые физические и юриди-ческие лица, за исключением государственных и муниципальных унитарных предпри-ятий, государственных и муниципальных учреждений, а также юридических лиц, в устав-ном капитале которых доля Российской Федерации, субъектов Российской Федерации и муниципальных образований превышает 25 процентов.

К участию в аукционе допускаются физические и юридические лица своевременно подавшие заявку и представившие надлежащим образом оформленные документы к заявке, задатки, которых поступили на счет Продавца в установленный срок.

При подаче заявки, установленного образца, предоставляются с заявкой следующие документы:

Юридическими лицами:

1. Заверенные копии учредительных документов;

2. Документ, содержащий сведения о доле Российской Федерации, субъекта Российской Федерации или муниципального образования в уставном капитале юридического лица (реестр владельцев акций либо выписка из него или заверенное печатью юридического лица и подписанное его руководителем письмо);

3. Заверенный документ, который подтверждает полномочия руководителя юридического лица на осуществление действий от имени юридического лица (копия решения о назначении этого лица или о его избрании) и в соответствии с которым руководитель юридического лица обладает правом действовать от имени юридического лица без доверенности;

4. Подписанная Претендентом опись представляемых документов (в 2-х экземплярах).

Физическими лицами:

1. Копии всех листов документа, удостоверяющего личность;

2. Подписанная Претендентом опись представляемых документов (в 2-х экземплярах).

В случае если от имени претендента действует его представитель по доверенности, к заявке должна быть приложена доверенность на осуществление действий от имени претендента, оформленная в установленном порядке, или нотариально заверенная копия такой доверенности. В случае, если доверенность на осуществление действий от имени претендента подписана лицом, уполномоченным руководителем юридического лица, заявка должна содержать также документ, подтверждающий полномочия этого лица.

Порядок подачи заявки на участие в аукционе: Заявка с прилагаемыми к ней документами регистрируется продавцом в журнале приема заявок с присвоением каждой заявке номера и указанием даты и времени подачи документов. На каждом экземпляре заявки продавцом делается отметка о присвоении заявки с указанием ее номера, даты и времени принятия продавцом. Заявки, поступившие по истечении срока их приема, указанного в извещении о проведении аукциона, вместе с описью, на которой делается отметка об отказе в принятии документов, возвращаются претендентам или их уполномоченным представителям под расписку. Продавец обеспечивает сохранность заявок и прилагаемых к ним документов, поданных претендентами при подаче заявок, а также конфиденциальности сведений о лицах, подавших заявки, и содержания представленных ими документов до момента их рассмотрения.

Заявки принимаются по адресу: г. Белогорск, ул. Гагарина, д. 2, кабинет N111, МКУ "Комитет имущественных отношений Администрации города Белогорск". Срок начала подачи заявок: 08 часов 00 минут местного времени 06 февраля 2014 года. Срок окончания подачи заявок: 17 час. 00 мин. местного времени 03 марта 2014 года. Дата определения участников аукциона: 07 марта 2014 года. Дата проведения аукциона, подведение итогов аукциона: 09 часов 30 мин. местного времени 24 марта 2014 года, по адресу: г.Белогорск, ул. Гагарина, д. 2 , кабинет N111 МКУ "Комитет имущественных отношений Администрации города Белогорск".

Победитель определяется в день проведения аукциона, им признается участник, предложивший наибольшую цену за продаваемое имущество. При равенстве двух и более предложений о цене приобретения имущества, покупателем признается претендент, заявка которого была зарегистрирована ранее других.

Победитель обязан заключить договор купли-продажи по истечении десяти рабочих дней с даты подведения итогов аукциона, но не позднее 11 апреля 2014 года.

Победитель вносит продажную цену за имущество в течение 10 дней с момента подписания договора купли-продажи, путем перечисления соответствующей денежной суммы по следующим реквизитам:

УФК по Амурской области (Муниципальное казенное учреждение "Комитет имущественных отношений Администрации города Белогорск") ИНН- 2804008317 КПП- 280401001 р/с N40101810000000010003 ГРКЦ ГУ Банка России по Амурской области г. Благовещенск БИК- 041012001 ОКТМО-10710000001 код бюджетной классификации- 004 114 02 043 04 0000 410.

Дополнительную информацию по проведению аукциона, форме заявки, условиям договора купли-продажи можно получить по адресу: Амурская область, г. Белогорск, ул. Гагарина, 2 кабинет N111, МКУ "Комитет имущественных отношений Администрации города Белогорск", телефон 8 (41641) 2 31 83, официальный сайт РФ: torgi.gov.ru, официальный сайт Администрации г. Белогорск: belogorck.ru.

И.о. председателя
МКУ "Комитет имущественных отношений
Администрации г. Белогорск" А.Н. Алисин

Объявление

Приказом Управления государственного регулирования цен и тарифов Амурской области от 20.12.2013 г. N287-пр/т установлены льготные тарифы на тепловую энергию, отпускаемую МУП "Теплоэнерго г. Белогорск" для оказания населению коммунальных услуг, на 2014 год в разрезе степеней благоустройства жилищного фонда в котором про-живают лица, имеющие право на льготы (опубликован в газете "Амурская правда" от 18.01.2014 г. N8):

№ п/п	Вид тарифа	Вода	
		с 01.01.2014 по 30.06.2014	с 01.07.2014 по 31.12.2014
1.	Многоквартирный дом, оборудованный централизованным холодным водоснабжением, централизованным горячим водоснабжением, ванной и (или) душем, централизованным водоотведением, (открытая система горячего водоснабжения, поставщик холодного водоснабжения ООО "Водоканал")		
	Одноставочный (руб./Гкал)	2 354,76	2 533,93
2.	Многоквартирный дом, оборудованный централизованным холодным водоснабжением, централизованным горячим водоснабжением в отопительный период, водонагревателем на различных видах топлива, ванной и (или) душем, централизованным водоотведением, (открытая система горячего водоснабжения, поставщик холодного водоснабжения ООО "Водоканал")		
	Одноставочный (руб./Гкал)	2 362,16	2 566,92
3.	Многоквартирный дом, оборудованный централизованным холодным водоснабжением, централизованным горячим водоснабжением в отопительный период, водонагревателями на различных видах топлива, ванной и (или) душем, централизованным водоотведением, (открытая система горячего водоснабжения, поставщик холодного водоснабжения ООО "Водоканал")		
	Одноставочный (руб./Гкал)	2 500,73	x
4.	Многоквартирный дом, оборудованный централизованным холодным водоснабжением, централизованным водоотведением, водонагревателями на различных видах топлива, ванной и (или) душем, (поставщик холодной воды ООО "Водоканал")		
	Одноставочный (руб./Гкал)	2 462,69	2 601,91
5.	Многоквартирный дом, оборудованный централизованным холодным водоснабжением, централизованным горячим водоснабжением в отопительный период, водонагревателями на различных видах топлива, ванной и (или) душем, без централизованного водоотведения, (открытая система горячего водоснабжения, поставщик холодного водоснабжения ООО "Водоканал")		
	Одноставочный (руб./Гкал)	2 461,56	x
6.	Многоквартирный дом, оборудованный централизованным холодным водоснабжением, водонагревателями на различных видах топлива, ванной и (или) душем, без централизованного водоотведения, (поставщик холодной воды ООО "Водоканал") и многоквартирный дом, оборудованный централизованным холодным водоснабжением, централизованным водоотведением (поставщик холодной воды ООО "Водоканал")		
	Одноставочный (руб./Гкал)	2 492,33	x
7.	Водопользование из водозаборной колонки		
	Одноставочный (руб./Гкал)	2 521,30	x
8.	Многоквартирный дом, оборудованный централизованным холодным водоснабжением, централизованным водоотведением, водонагревателем на различных видах топлива, ванной и (или) душем, (поставщик холодного водоснабжения ООО "Водоканал")		
	Одноставочный (руб./Гкал)	2 460,67	x
9.	Многоквартирный дом, оборудованный централизованным холодным водоснабжением, централизованным горячим водоснабжением, ванной или душем, централизованным водоотведением, (открытая система горячего водоснабжения, поставщик холодного водоснабжения Забайкальская дирекция по тепловодоснабжению, структурное подразделение Центральной дирекции по тепловодоснабжению филиала ОАО "РЖД", дома с электроплитами)		
	Одноставочный (руб./Гкал)	2 569,70	x
10	Многоквартирный дом, оборудованный централизованным холодным водоснабжением, централизованным водоотведением, водонагревателем на различных видах топлива, ванной и (или) душем, (поставщик холодного водоснабжения Забайкальская дирекция по тепловодоснабжению, структурное подразделение Центральной дирекции по тепловодоснабжению филиала ОАО "РЖД", дома с электроплитами)		
	Одноставочный (руб./Гкал)	2 305,08	2 470,11
11.	Многоквартирный дом, оборудованный централизованным холодным водоснабжением, централизованным водоотведением, водонагревателем на различных видах топлива, ванной и (или) душем, (поставщик холодного водоснабжения Забайкальская дирекция по тепловодоснабжению, структурное подразделение Центральной дирекции по тепловодоснабжению филиала ОАО "РЖД", дома с газовыми плитами) и многоквартирный дом, оборудованный централизованным холодным водоснабжением, централизованным водоотведением, водонагревателями на различных видах топлива (поставщик холодной воды Забайкальская дирекция по тепловодоснабжению, структурное подразделение Центральной дирекции по тепловодоснабжению филиала ОАО "РЖД", дома с газовыми плитами)		
	Одноставочный (руб./Гкал)	2 467,12	x
12.	Многоквартирный дом, оборудованный централизованным холодным водоснабжением,централизованным горячим водоснабжением в отопительный период, водонагревателем на различных видах топлива, ванной и (или) душем, без централизованного водоотведения (закрытая система горячего водоснабжения, поставщик холодного водоснабжения Забайкальская дирекция по тепловодоснабжению, структурное подразделение Центральной дирекции по тепловодоснабжению филиала ОАО "РЖД", дома с газовыми плитами) и многоквартирный дом, оборудованный централизованным холодным водоснабжением, централизованным горячим водоснабжением, ванной и (или) душем, централизованным водоотведением (открытая система горячего водоснабжения, поставщик холодного водоснабжения ООО "Водоканал")		
	Одноставочный (руб./Гкал)	2 358,55	2 570,67
13.	Многоквартирный дом, оборудованный централизованным холодным водоснабжением, централизованным горячим водоснабжением в отопительный период, водонагревателем на различных видах топлива, ванной и (или) душем, без централизованного водоотведения (открытая система горячего водоснабжения, поставщик холодной воды ООО "Водоканал")		
	Одноставочный (руб./Гкал)	2 408,58	2 600,38
14.	Многоквартирный дом, оборудованный централизованным холодным водоснабжением, централизованным водоотведением, водонагревателем на различных видах топлива, ванной и (или) душем (поставщик холодной воды ООО "Водоканал")		
	Одноставочный (руб./Гкал)	2 224,65	2 412,31
15.	Многоквартирный дом, оборудованный централизованным холодным водоснабжением, централизованным горячим водоснабжением, ванной и (или) душем, централизованным водоотведением (закрытая система водоснабжения, поставщик холодного водоснабжения ООО "Водоканал")		
	Одноставочный (руб./Гкал)	1 854,16	2 029,07
16.	Многоквартирный дом, оборудованный централизованным холодным водоснабжением, централизованным горячим водоснабжением, ванной и (или) душем, централизованным водоотведением (закрытая система горячего водоснабжения, поставщик холодной воды Забайкальская дирекция по тепловодоснабжению, структурное подразделение Центральной дирекции по тепловодоснабжению филиала ОАО "РЖД", дома с электроплитами)		
	Одноставочный (руб./Гкал)	2 229,44	2 415,39
17.	Многоквартирный дом, оборудованный централизованным холодным водоснабжением, централизованным горячим водоснабжением, ванной и (или) душем, централизованным водоотведением (закрытая система горячего водоснабжения, поставщик холодной воды Забайкальская дирекция по тепловодоснабжению, структурное подразделение Центральной дирекции по тепловодоснабжению филиала ОАО "РЖД", дома с газовыми плитами)		
	Одноставочный (руб./Гкал)	2 102,85	2 276,73
18.	Многоквартирный дом, оборудованный централизованным холодным водоснабжением, централизованным горячим водоснабжением, ванной и (или) душем, централизованным водоотведением (закрытая система горячего водоснабжения, поставщик холодной воды ООО "Водоканал")		
	Одноставочный (руб./Гкал)	2 179,75	2 372,64
19.	Жилой дом с централизованным теплоснабжением и электроснабжением		
	Одноставочный (руб./Гкал)	2 517,99	x
20.	Жилой дом, оборудованный холодным водоснабжением, водоотведением		
	Одноставочный (руб./Гкал)	2 499,71	x
21.	Общежитие, оборудованное холодным водоснабжением, горячим водоснабжением в отопительный период, водонагревателем на различных видах топлива, ванной и (или) душем, водоотведением		
	Одноставочный (руб./Гкал)	2 420,36	x
22.	Общежитие, оборудованное холодным водоснабжением, без водоотведения		
	Одноставочный (руб./Гкал)	2 493,56	x

Директор МУП "Теплоэнерго г. Белогорск"
М.Ю. Олейник

Объявление

МУП "Теплоэнерго г. Белогорск" информирует потребителей, проживающих в мно-гоквартирных домах на непосредственной форме управления и жилых домах о том, что в соответствии с приказом Управления государственного регулирования цени тарифов Амурской области от

20.12.2013 N287-пр/т установлены на 2014 г. льготные тарифы на те-пловую энергию.

Директор М.Ю. Олейник

Объявление

МУП "Теплоэнерго г. Белогорск" информирует потребителей, проживающих в многоквар-тирных домах на непосредственной форме управления следующее:

В связи с внесение изменений в приказ Управления государственного регулирования це-ни тарифов Амурской области от 20.03.2013 N39-пр/в в многоквартирных домах с центра-лизованным горячим водоснабжением в закрытой системе утвержден тариф на 2014 год в размере 192,32 руб./м3

В связи с внесением изменений в приказ Управления государственного регулирования цени тарифов Амурской области от 24.05.2013 N84-пр/в вмногоквартирных домах с горя-чим водоснабжением в открытой системе утвержден тариф на 2014 г. :

Компонент холодного водоснабжения в размере 18,90 руб./м3

Компонент тепловой энергии для нужд горячего водоснабжения в размере 2601,91 руб./Гкал.

Директор М.Ю. Олейник

Объявление

Муниципальное казенное учреждение "Комитет имущественных отношений Администрации города Белогорск" объявляет четыре аукциона по продаже права на заключение договоров аренды земельных участков.

1. Организатор аукционов

1.1. Полное наименование: Муниципальное казенное учреждение "Комитет имущественных отношений Администрации города Белогорск".

1.2. Почтовый и юридический адрес: 676850, Амурская область, г. Белогорск, ул. Гагарина, д. 2.

1.3. Адрес электронной почты: komitet_zemlya@mail.ru, kio@belogorck.ru

1.4. Телефон: (416-41) 2-15-70.

1.5. Факс: (416-41) 2-70-67.

2. Основание проведения аукционов: Постановления Администрации города Белогорск.

3. Предмет аукционов: Продажа права на заключение договора аренды находящегося в государственной собственности земельного участка:

N аукциона	Наименование имущества, его характеристика	Основание проведения аукциона
1	Земельный участок под строительство гаража, находящегося по адресу: Амурская область, г. Белогорск, ул. Авиационная, (район д. 21), кадастровый номер 28:02: 000084:121, площадь 28 кв.м. Срок аренды – 3 (три) года	Постановление Администрации города Белогорск от 14.11.2013 N2151.
2	Земельный участок под строительство гаража боксового типа, находящегося по адресу: Амурская область, г. Белогорск, ул. Сосновая, (район д. 4), кадастровый номер 28:02: 000027:125, площадь 28 кв.м. Срок аренды – 3 (три) года.	Постановление Администрации города Белогорск от 24.04.2013 N751 . Распоряжение МКУ «Комитет имущественных отношений Администрации г.Белогорск» от 02.08.2013 N139.
3	Земельный участок под строительство гаража боксового типа, находящегося по адресу: Амурская область, г. Белогорск, ул. Сосновая, (район д. 4), кадастровый номер 28:02: 000027:134, площадь 28 кв.м. Срок аренды – 3 (три) года.	Постановление Администрации города Белогорск от 24.04.2013 N754. Распоряжение МКУ «Комитет имущественных отношений Администрации г.Белогорск» от 02.08.2013 N141.
4	Земельный участок под объект торговли, (временный торговый павильон) находящегося по адресу: Амурская область, г.Белогорск, ул. 9 Мая,д.175А, кадастровый номер 28:02:000537:12, площадь 24 кв.м. Срок аренды – 5 (пять) лет.	Постановление Администрации города Белогорск от 27.01.2014 N130

Подключение к сетям электроснабжения осуществляется при получении технических условий в энергоснабжающей организации.

4. Информация об аукционах

4.1. Форма проведения: аукционы являются открытыми по составу участников и по форме подачи заявок.

4.2.-4.4. Место проведения аукционов, подведение итогов аукционов, прием заявок, определение участников аукционов проводится по адресу: г.Белогорск, ул.Гагарина, 2, кабинет 104.

Naукциона	Дата и время					
	проведение аукциона	подведение итогов	Начало приёма заявок	Окончание приёма заявок	Определение участников	Осмотр земельного участка
1	12.03.2014 13-30	12.03.2014 13-50	05.02.2014 8-00	05.03.2014 17-00	06.03.2014 15-00	26.02.2014 14-00
2	12.03.2014 14-00	12.03.2014 14-20	05.02.2014 8-00	05.03.2014 17-00	06.03.2014 15-00	27.02.2014 14-00
3	12.03.2014 14-30	12.03.2014 14-50	05.02.2014 8-00	05.03.2014 17-00	06.03.2014 15-00	27.02.2014 14-00
4	12.03.2014 15-30	12.03.2014 15-50	05.02.2014 8-00	05.03.2014 17-00	06.03.2014 15-00	25.02.2014 15-00

Для выезда осмотра земельных участков, гражданам необходимо подойти в указанное время в кабинет N104, ул.Гагарина, д.2, телефон для справок 2-15-70.

4.5. Начальный размер выкупной стоимости права на заключение договора аренды, сумма задатка, "шаг аукциона":

Naукциона	Начальная цена, (руб.)	Цена задатка, (руб.)	Шаг аукциона, (руб.)	Размер годовой арендной платы, руб.
1	25000 (Двадцать пять тысяч)	5000-00 (Пять тысяч)	1250-00 (одна тысяча двести пятьдесят)	1792,62
2	68000 (Шестьдесят восемь тысяч)	13600-00 (Тринадцать тысяч шестьсот)	3400-00 (три тысячи четыреста)	1929,75
3	68000 (Шестьдесят восемь тысяч)	13600-00 (Тринадцать тысяч шестьсот)	3400-00 (три тысячи четыреста)	1929,75
4	30000 (Тридцать тысяч)	6000-00 (Шесть тысяч)	1500-00 (одна тысяча пятьсот)	1028,63

4.6. Сумма задатка перечисляется до подачи заявки на расчетный счет: УФК по Амурской области (Муниципальное казенное учреждение "Комитет имущественных отношений Администрации города Белогорск" л/счет 05233001180) ИНН 2804008317, КПП 280401001, р/с 40302810200003000004 ГРКЦ ГУ Банка России по Амурской обл. г.Благовещенск, БИК 041012001, КБК 004 111 05012 04 0000120. Задаток на участие в аукционе:

N аукциона	Адресный ориентир земельного участка
1	г.Белогорск, ул.Авиационная, кадастровый номер 28:02:000084:121
1	г.Белогорск, ул.Сосновая, кадастровый номер 28:02:000027:125
2	г.Белогорск, ул.Сосновая, кадастровый номер 28:02:000027:134
4	г.Белогорск, ул.9 Мая, д.175 А, кадастровый номер 28:02:000537:12

4.7. Задаток в течение 3-х дней подлежит возврату участникам аукциона, не ставшим победителями, отозвавшим заявку или не допущенным к участию в торгах.

4.8. Освобождение земельных участков от строительного и иного мусора, иные виды работ по благоустройству территории, вынос в натуру границ земельного участка обеспечивает победитель аукциона за счет собственных средств.

5. Порядок подачи и приема заявок

5.1. В аукционе могут участвовать граждане и юридические лица.

5.2. Для участия в аукционе необходимо подать следующие документы:

- заявку на участие в аукционе по установленной форме с указанием реквизитов счета для возврата задатка;
- выписку из Единого государственного реестра юридических лиц - для юридических лиц; Выписку из Единого государственного реестра индивидуальных предпринимателей - для индивидуальных предпринимателей; копии документов, удостоверяющих личность, ИНН - для физических лиц;
- документы, подтверждающие внесение задатка.

5.3. Приём заявок для участия в аукционе производится с момента опубликования извещения о проведении аукциона по адресу: г. Белогорск, ул. Гагарина, д. 2, кабинет N104.

5.4. Претендент имеет право отозвать принятую организатором заявку до окончания срока приема заявок, уведомив об этом (в письменной форме) организатора аукциона.

5.5. Претендент не допускается к участию в аукционе по основаниям:

- заявка подана лицом, не уполномоченным претендентом на осуществление таких действий;
- представлены не все документы в соответствии с перечнем, указанным в информационном сообщении;
- не подтверждено поступление задатка на счет, указанный в извещении о проведении аукциона, до дня определения участников торгов.

5.6. Один заявитель вправе подать только одну заявку на участие в аукционе.

5.7. Заявка на участие в аукционе, поступившая по истечении срока ее приема, возвращается в день ее поступления заявителю.

6. Порядок проведения аукциона

6.1. Аукцион проводится в указанном в п.4.2. месте, в соответствующий день и час.

6.2. Заявитель приобретает статус участника аукциона с момента подписания организатором торгов протокола приема заявок и извещается уведомлением, которое заявителю необходимо получить 11.03.2014.

6.3. Аукцион ведет аукционист:

- аукцион начинается с оглашения аукционистом порядка проведения аукциона;
- участникам аукциона выдаются пронумерованные билеты, которые они поднимают после оглашения аукционистом начальной цены продажи права на заключение договора аренды и каждой очередной цены, если готовы купить право на заключение договора аренды в соответствии с этой ценой;
- каждую последующую цену аукционист назначает путем увеличения текущей цены на "шаг аукциона";
- после объявления очередной цены аукционист называет номер билета участника аукциона, который первым поднял билет, и указывает на этого участника аукциона, затем аукционист объявляет следующую цену в соответствии с "шагом аукциона";
- при отсутствии участников аукциона, готовых купить право на заключение договора аренды в соответствии названной аукционистом ценой, аукционист повторяет эту цену три раза.

6.4. Аукцион завершается, если после троекратного объявления очередной цены ни один из участников аукциона не поднял билет.

6.5. Победителем аукциона признается участник аукциона, номер билета которого был назван аукционистом последним, т.е. предложивший наибольший размер оплаты за право на заключение договора аренды земельного участка.

6.6. Аукцион признается несостоявшимся в случае, если:

- в аукционе участвует менее 2-х участников;
- после троекратного объявления начальной цены права аренды земельного участка ни один из участников не заявил о своем намерении приобрести право на заключение договора аренды земельного участка;
- победитель торгов уклонился от подписания протокола о результатах торгов и договора купли-продажи права на заключение договора аренды.

6.7. В случае уклонения победителя торгов от подписания протокола о результатах торгов, внесенный победителем задаток ему не возвращается.

6.8. Результаты торгов оформляются протоколом в день проведения торгов.

6.9. Победитель аукциона заключает договор купли-продажи права на заключение договора аренды земельного участка, производит оплату предложенной на аукционе суммы в течение 3-х банковских дней со дня подписания протокола о результатах торгов и договора купли-продажи права на заключение договора аренды земельного участка. В счет оплаты засчитывается сумма задатка, внесенная Победителем для участия в аукционе.

6.10. Договор купли-продажи права на заключение договора аренды земельного участка заключается в день проведения торгов.

6.11. Договор аренды земельного участка подлежит заключению в срок не позднее 5 дней со дня подписания протокола и договора купли-продажи права на заключение договора аренды земельного участка.

6.12. Организатор аукциона вправе отказаться от проведения аукциона не позднее, чем за три дня до дня проведения аукциона. Извещение об отказе публикуется в тех же средствах массовой информации, в которых было опубликовано извещение о проведении торгов.

6.13. Организатор аукциона в течение пяти дней обязан известить участников аукциона об отмене и возвратить в течение трех дней участникам аукциона внесенные задатки.

6.14. Информация о результатах аукциона в течение одного месяца со дня заключения договора аренды публикуется в печати и на официальном сайте, в которых сообщалось о проведении торгов.

Дополнительную информацию можно получить с момента приема заявок по адресу: г. Белогорск, ул. Гагарина, д. 2, кабинет N104, тел. 2-15-70.

Форма заявки:

Организатору: МКУ "Комитет
имущественных отношений
Администрации города Белогорск"

ЗАЯВКА
на участие в аукционе
по продаже права на заключение
договора аренды земельного участка

_____
_____
(ФИО / Наименование претендента)
Для физических лиц:
Документ, удостоверяющий личность:
_____
Серия _____ N_____, выдан "____"
_____ (когда)
_____
(кем)
Место жительства / регистрации:
_____
_____
ИНН _____
Телефон _____

Для юридических лиц (индивидуальных предпринимателей):

Документ о государственной регистрации в качестве юридического лица: _____
_____
Серия _____ N_____, дата регистрации
"____" _____ г.
Юридический адрес / почтовый адрес:
_____
_____
ИНН _____
Телефон _____ факс
_____

Банковские реквизиты претендента (заявителя) для возврата задатка:
_____
_____
Представитель претендента
_____
_____
действует на основании
_____
_____

Изучив документацию об аукционе, заявляю о своем намерении участвовать в аукционе и приобрести право на

заключение договора аренды земельного участка, расположенного по адресу:

_____,

кадастровый номер _____, общая площадь _____ кв.м.

Обязуюсь:

1) соблюдать условия аукциона, содержащиеся в информационном сообщении о проведении аукциона, опубликованном в газете "Белогорский вестник" от "____" _____ 201__ N____, на официальном сайте в сети Интернет;

2) в случае признания победителем аукциона заключить с продавцом договор купли-продажи права на заключение договора аренды земельного участка, и не позднее 3-х дней после подписания протокола итогов аукциона уплатить продавцу стоимость, предложенную на аукционе.

Со сведениями, изложенными в информационном сообщении о проведении аукциона в газете "Белогорский вестник" от "____" _____ 201__ N____, ознакомлен и полностью согласен.

К заявке прилагаются следующие документы:

1. Платежный документ с отметкой банка плательщика об исполнении, подтверждающий перечисление претендентом установленного задатка.

2. Копия документа, удостоверяющего личность (для физических лиц); Выписка из Единого государственного реестра юридических лиц (для юридических лиц); Выписка из Единого государственного реестра индивидуальных предпринимателей (для индивидуальных предпринимателей).

3. В случае подачи заявки представителем претендента - доверенность.

Подпись претендента (его полномочного представителя)

_____

Дата "____" _____ 201__ г.

М.П.

Заявка принята Организатором "____" _____ 201__ г. в ___ час. ___ мин. за N___

Подпись уполномоченного лица, принявшего заявку

_____

М.П.

ДОГОВОР N___ (проект)
купли-продажи
права на заключение договора аренды
земельного участка находящегося
в государственной собственности
_____года г. Белогорск

Муниципальное образование город Белогорск, в интересах которого действует Муниципальное казенное учреждение "Комитет имущественных отношений Администрации города Белогорск" именуемое в дальнейшем Продавец, в лице _____, действующего на основании _____, с одной стороны и

_____, именуемый в дальнейшем Покупатель, с другой стороны, заключили настоящий договор о нижеследующем:

1. Предмет договора.

1.1. Настоящим договором, заключенным на основании протокола итогов аукциона N____ от _____г. Продавец передает, Покупатель приобретает за плату право на заключение договора аренды земельного участка находящегося в государственной собственности: расположенного по адресу: _____ , кадастровый номер _____, площадь _____ (_____) кв.м.

при условии осуществления Покупателем в полном объеме и в установленные сроки, условий, определенных условиями аукциона.

1.2. Цена права на заключение договора аренды _____ рублей.

1.3. Право заключения договора аренды земельного участка под _____ возникает у Покупателя, после полной оплаты цены за приобретение права в порядке и сроки установленные пунктом 2.2. настоящего договора.

1.4. Продажа права заключения договора аренды передаваемого земельного участка не является основанием для его последующего выкупа.

2. Обязанности сторон.

2.1. Продавец обязуется, после полной оплаты цены за право заключения договора аренды земельного участка, в течение 5 дней заключить с покупателем договор аренды на земельный участок под _____ , указанного в п. 1.1.

2.2. Покупатель обязуется уплатить за право заключения договора аренды земельного участка, установленную п.1.2. настоящего договора цену путем перечисления на расчетный счет:

Управление Федерального Казначейства по Амурской области (Муниципальное казенное учреждение "Комитет имущественных отношений Администрации города Белогорск") ИНН- 2804008317 КПП-280401001

р/с N40101810000000010003 ГРКЦ ГУ Банка России по Амурской области г.Благовещенск БИК-041012001 ОКТМО-10710000001 КБК- 004 111 05 012 04 0000 120

в следующем порядке: до _____ года;

2.3. В счет оплаты засчитывается сумма внесенная Покупателем для участия в аукционе задатка в размере - _____ рублей.

3. Ответственность сторон.

3.1. В случае уклонения Продавца от заключения договора аренды земельного участка, Продавец возмещает Покупателю убытки, причиненные задержкой исполнения.

3.2. В случае, если Покупатель в нарушении договора откажется оплатить, в установленные договором сроки, цену за право заключения договора аренды земельного участка Продавец расторгает договор, договор аренды земельного участка не заключается.

4. Заключительные положения.

4.1. Договор вступает в силу с момента его подписания.

4.2. Споры, возникающие при исполнении настоящего договора, разрешаются в судебном порядке.

5. Приложения.

5.1. К договору прилагаются:

- протокол об итогах аукциона;

Перечисленные документы являются неотъемлемой частью настоящего договора.

6. Реквизиты сторон.

Продавец: Муниципальное казенное учреждение "Комитет имущественных отношений Администрации города Белогорск" юридический адрес: 676850 Амурская область, г. Белогорск, ул. Гагарина, д. 2, тел: (8 41641) 2-15-70 ИНН-2804008317 КПП- 280401001

Покупатель:

_____(_____)

Адрес:

_____ .

Подписи сторон:

"ПРОДАВЕЦ"

"ПОКУПАТЕЛЬ"

_____ МКУ "Комитет имущественных отношений Администрации г. Белогорск"

_____

"____"_____2013 г.

_____

"____"_____2013 г.

ДОГОВОР N___ (проект)
аренды, находящегося в государственной
собственности земельного участка
город Белогорск Амурской область
_____ 2013 года

Муниципальное образование город Белогорск, в интересах которого действует Муниципальное казенное учреждение "Комитет имущественных отношений Администрации города Белогорск", именуемое в дальнейшем "Арендодатель" в лице _____, действующего

_____ и

_____, именуемый в дальнейшем "Арендатор" и, именуемые в дальнейшем "Стороны", заключили настоящий договор (далее - "Договор") о нижеследующем:

1. ПРЕДМЕТ ДОГОВОРА

1.1. На основании протокола N___ итогов аукциона по продаже права на заключение договора аренды земельного участка от _____ года Арендодатель предоставляет, а Арендатор принимает в аренду земельный участок из земель населенных пунктов с кадастровым N_____, находящийся по адресу (имеющий адресные ориентиры): _____, для _____ в границах, указанных в кадастровой карте (плане), прилагаемой к настоящему Договору и являющейся его неотъемлемой частью, общей площадью _____ квадратных метров.

1.2. Земельный участок предоставляется: для размещения _____

2. СРОК ДОГОВОРА

2.1. Срок аренды устанавливается с _____ года до _____ года.

2.2. Договор, заключенный на срок менее чем один год, вступает в силу с даты его подписания Сторонами.

2.3. Договор, заключенный на срок более одного года, вступает в силу с даты его государственной регистрации в Едином государственном реестре прав на недвижимое имущество и сделок с ним.

3. РАЗМЕР И УСЛОВИЯ ВНЕСЕНИЯ АРЕНДНОЙ ПЛАТЫ

3.1. Годовой размер арендной платы за участок составляет: ____ руб. (рублей копейки), что составляет: _____ руб. в квартал, _____ руб. в месяц (приложение N2).

Сумма арендной платы за период с _____ года по _____ года составляет _____ рублей.

Размер арендной платы за земельный участок рассчитан в порядке, утвержденном Постановлением Законодательного Собрания Амурской области N7/534 от 26.09.2008 "О порядке определения размера арендной платы, порядка, условий сроков внесения арендной платы за земельные участки, находящиеся в государственной собственности Амурской области, и земельные участки, государственная собственность на которые не разграничена", Положением "О земельном налоге на территории муниципального образования город Белогорск", утвержденным Решением Белогорского городского Совета от 07.10.2005 N09/120.

Суммы, указанные в настоящем пункте договора, изменяются без подписания дополнительного соглашения в случаях, установленных пунктом 3.4. настоящего договора аренды

3.2. Арендная плата вносится Арендатором ежеквартально равными долями не позднее 25-го числа последнего месяца квартала: 25 марта, 25 июня, 25 сентября, 25 декабря. Исполнением обязательства по внесению арендной платы является: перечисление на р/с N40101810000000010003 ГРКЦ ГУ Банка России по Амурской области, г. Благовещенск, БИК - 041012001, ИНН - 2804008317, КПП - 280401001, УФК по Амурской области (Муниципальное казенное учреждение "Комитет имущественных отношений Администрации города Белогорск"), ОКТМО-10710000001, код 004 111 05012 04 0000 120

3.3. Арендная плата начисляется с момента подписания Сторонами акта приема-передачи земельного участка (приложение N1).

Исполнением обязательства по внесению арендной платы является зачисление соответствующих сумм на расчетный счет, указанный в п.3.2. настоящего договора.

3.4. Размер арендной платы за земельные участки подлежит изменению не чаще одного раза в год в связи с изменением законодательства и иных нормативных правовых актов Российской Федерации, Амурской области и органов местного самоуправления города Белогорск Амурской области, действовавших на момент заключения настоящего договора. В указанных случаях арендная плата рассчитывается с даты вступления указанных нормативных актов в силу без подписания дополнительного соглашения к настоящему договору.

3.5. Размер арендной платы пересматривается в случае перевода земельного участка из одной категории земель в другую или изменения разрешенного использования земельного участка в соответствии с требованиями законодательства Российской Федерации. 3.6. В случае передачи земельного участка в субаренду размер арендной платы в пределах срока договора субаренды определяется в соответствии с законодательством Российской Федерации, но не может быть ниже размера арендной платы по настоящему договору.

4. ПРАВА И ОБЯЗАННОСТИ СТОРОН

4.1. Арендодатель имеет право:

4.1.1. Требовать досрочного расторжения Договора при нарушении Арендатором условий пункта 1.2 Договора; при использовании Арендатором земельного участка способами, приводящими к его порче; при не внесении Арендатором арендной платы более чем за 6 месяцев; в случае неподписания Арендатором дополнительных соглашений к Договору в соответствии с п.3.5 Договора.

4.1.2. На беспрепятственный доступ на территорию арендуемого земельного участка с целью его осмотра на предмет соблюдения условий Договора.

4.1.3. На возмещение убытков, причиненных ухудшением качества земельного участка и экологической обстановки в результате хозяйственной деятельности Арендатора, а так же по иным основаниям, предусмотренным законодательством Российской Федерации.

4.2. Арендодатель обязан:

4.2.1. Выполнять в полном объеме все условия договора.

4.2.2. Передать Арендатору участок по акту приема-передачи в срок 7 дней с момента подписания настоящего договора.

4.2.3. В десятидневный срок уведомить Арендатора об изменении банковских реквизитов для перечисления арендной платы, указанных в п.3.2, путем публикации соответствующего сообщения в средствах массовой информации.

4.2.4. Своевременно производить перерасчет арендной платы.

4.3. Арендатор имеет право:

4.3.1. Использовать Участок на условиях, установленных Договором.

4.3.2. С согласия Арендодателя сдавать участок в субаренду, а также переводить свои права и обязанности по договору третьим лицам.

4.3.3. По истечении срока действия Договора в преимущественном порядке при прочих равных условиях заключить договор аренды на новый срок на согласованных Сторонами условиях по письменному заявлению, направленному Арендодателю не позднее чем за 1 (один) месяц до истечения срока действия Договора.

4.4. Арендатор обязан:

4.4.1. Выполнять в полном объёме все условия Договора.

4.4.2. Использовать Участок в соответствии с целевым назначением и разрешенным использованием.

4.4.3. Уплачивать в размере и на условиях, установленных Договором, арендную плату.

4.4.4. Обеспечивать Арендодателю, представителям органа земельного контроля доступ на земельный участок по их требованию.

4.4.5. В случае внесения изменений или дополнения в Договор, направить подписанные соглашения о внесении изменений и дополнений к Договору или мотивированный отказ от подписания соглашений в адрес Арендодателя в течении 10 (десяти) дней с момента получения указанного соглашения.

4.4.6. В течении 2 (двух) месяцев после подписания Договора и изменений к нему, в случаях установленных действующим законодательством Российской Федерации, произвести его (их) государственную регистрацию в Едином государственном реестре прав на недвижимое имущество и сделок с ним.

4.4.7. Письменно сообщить Арендодателю не позднее чем за 1 (один) месяц о предстоящем освобождении земельного участка как в связи с окончанием срока действия Договора, так и при досрочном его освобождении.

4.4.8. Не допускать действий, приводящих к ухудшению экологической обстановки на арендуемом земельном участке и прилегающей к нему территории.

4.4.9. Своевременно проводить работы по благоустройству земельного участка и прилегающей к нему территории.

4.4.10. Письменно в десятидневный срок уведомить Арендодателя об изменении своих реквизитов.

4.4.11. Ежеквартально представлять Арендодателю документы об оплате арендной платы (платежные поручения, квитанции).

4.4.12. В случае продажи объекта недвижимости или части объекта недвижимости, расположенного на арендуемом земельном участке другому юридическому или физическому лицу, Арендатор в срок не позднее 30 календарных дней с момента совершения сделки, обязан уведомить об этом Арендодателя.

4.4.13. Обеспечить беспрепятственный доступ на участок владельцам существующих инженерных коммуникаций для их ремонта и обслуживания.

4.4.14. В случае истечения срока, указанного в пункте 2.1. настоящего Договора, а так же в случае досрочного расторжения настоящего Договора передать участок в состоянии пригодном для дальнейшего использования.

4.4.15. Приступить к освоению земельного участка в срок, не превышающий 6 месяцев с момента вступления настоящего Договора в силу.

4.5. Арендодатель и Арендатор имеют иные права и несут иные обязанности, установленные законодательством Российской Федерации.

4.6. Являться к Арендодателю не позднее 20 марта последующего года для перерасчета арендной платы.

5. ОТВЕТСТВЕННОСТЬ СТОРОН

5.1. За нарушение условий Договора Стороны несут ответственность, предусмотренную законодательством Российской Федерации.

5.2. За нарушение срока внесения арендной платы по Договору Арендатор выплачивает Арендодателю пеню в размере 0,3 % от размера невнесённой арендной платы за каждый календарный день просрочки.

5.3. За нарушение сроков указанных в п.п. 4.4.6., 4.4.7., 4.4.14 Договора, Арендатор выплачивает Арендодателю пеню в размере 0,3 % от размера арендной платы в год за каждый календарный день просрочки.

5.4. Ответственность Сторон за нарушение обязательств по Договору, вызванных действием обстоятельств непреодолимой силы, регулируется законодательством Российской Федерации.

6. ИЗМЕНЕНИЕ, РАСТОРЖЕНИЕ И ПРЕКРАЩЕНИЕ ДОГОВОРА

6.1. Все изменения и (или) дополнения к Договору оформляются Сторонами в письменной форме, за исключением случаев, предусмотренных п. 3.4. настоящего Договора.

6.2. Договор, может быть расторгнут по требованию Арендодателя по решению суда на основании и в порядке, установленном гражданским законодательством, а также в случаях, указанных в пункте 4.1.1 настоящего Договора.

6.3. Стороны Договора, заключенного на неопределенный срок вправе в любое время отказаться от Договора, предупредив об этом другую сторону за один месяц.

7. РАССМОТРЕНИЕ И УРЕГУЛИРОВАНИЕ СПОРОВ

7.1. Все споры между Сторонами, возникающие по Договору, разрешаются в соответствии с законодательством Российской Федерации.

8. ОСОБЫЕ УСЛОВИЯ ДОГОВОРА

8.1. Срок действия договора субаренды не может превышать срок действия Договора.

8.2. В случае досрочного расторжения Договора, Договор субаренды земельного участка прекращает
свое действие с момента расторжения настоящего Договора.

8.3. Договор составлен в 3 экземплярах, имеющих одинаковую юридическую силу, из которых по одному экземпляру хранится у Сторон.

8.4. Сумма произведенного платежа, недостаточная для исполнения Арендатором договорного обязательства полностью, в первую очередь погашает пеню за несвоевременное внесение арендной платы, а в оставшейся части - сумму задолженности по арендной плате за земельный участок.

8.5. Договор субаренды земельного участка в случаях, установленных законодательством, подлежит государственной регистрации в Едином государственном реестре прав на недвижимое имущество и сделок с ним.

8.6. Расходы по государственной регистрации Договора, а также изменений и дополнений к нему возлагаются на Арендатора.

9. РЕКВИЗИТЫ СТОРОН

АРЕНДОДАТЕЛЬ: УФК по Амурской области (Муниципальное казенное учреждение "Комитет имущественных отношений Администрации города Белогорск")

р/с 40101810000000010003 в ГРКЦ ГУ Банка России по Амурской области г.Благовещенск, БИК - 041012001, ИНН - 2804008317, КПП - 280401001, ОКТМО-10710000001

Адрес: г. Белогорск, ул. Гагарина, д. 2, тел., 2-70-67

АРЕНДАТОР: _____

Адрес: _____

ПОДПИСИ СТОРОН:

"Арендодатель" _____ МКУ "Комитет имущественных отношений Администрации города Белогорск"

_____

_____ г.

м.п. "Арендатор"

_____

_____ г.

И.о.председателя МКУ "Комитет имущественных отношений Администрации города Белогорск"
А.Н. Алисин

Сообщение

МКУ "Комитет имущественных отношений Администрации города Белогорск" (организатор торгов) сообщает об итогах состоявшегося аукциона по продаже земельного участка в собственность:

Для осуществления строительства многоквартирного жилого дома, местонахождение земельного участка : г.Белогорск, ул. Ленина, д.62; кадастровый номер 28:02:000147:44; площадь 1983 кв.м.; основание проведения аукциона - постановление Администрации муниципального образования города Белогорск N2431 от 24.12.2013г. Дата проведения аукциона - 03.02.2014г.. Победитель аукциона - Бабий С.А.

И.о. председателя МКУ "Комитет имущественных отношений Администрации г.Белогорск"
А.Н. Алисин

АДМИНИСТРАЦИЯ ГОРОДА БЕЛОГОРСК АМУРСКОЙ ОБЛАСТИ

ПОСТАНОВЛЕНИЕ N104
23.01.2014

Об утверждении Положения о про-ведении открытого муниципального конкурса образовательных организа-ций "Шаг в будущее"

В соответствии с пунктом 1 "к" Указа Президента Российской Федерации тот 07 мая 2012 года N597 "О мерах по реализации государственной социальной политики", с целью выявления, поддержки, активизации деятельности муниципальных образовательных ор-ганизаций, проведения независимой оценки качества их работы и формирования публич-ных рейтингов деятельности с участием общественных организаций,

постановляю:

1. Утвердить Положение о проведении открытого муниципального конкурса общеоб-разовательных организаций "Шаг в будущее" согласно приложению.

2. Опубликовать постановление в газете "Белогорский вестник".

3. Внести в подраздел 9.1. раздела 9 "Социальная политика" базы нормативно пра-вовых актов города Белогорск.

4. Контроль за исполнением данного постановления возложить на заместителя Гла-вы по социальной политике Г.А. Бурмистрову.

Глава муниципального образования г. Белогорск С.Ю. Мелюков

Приложение к постановлению Администрации г. Белогорск 23.01.2014 N104

ПОЛОЖЕНИЕ
об открытом муниципальном конкурсе образовательных организаций "Шаг в будущее"

1. Общие положения

1.1. Настоящее Положение определяет условия организации и проведения муниципального конкурса общеобразовательных организаций "Шаг в будущее" (далее - Конкурс).

1.2. Учредителем Конкурса является Администрация города Белогорск. Организатором выступает Муниципальное казенное учреждение "Комитет по образованию и делам молодежи Администрации города Белогорск".

1.3. Конкурс проводится с целью выявления, поддержки, активизации деятельности муниципальных образовательных организаций, проведения независимой оценки качества их работы и формирования публичных рейтингов деятельности учреждений с участием общественных организаций.

1.4. Задачи Конкурса:

поиск и поддержка инновационных коллективов муниципальных образовательных организаций;

независимая оценка качества работы организаций, оказывающих услуги в сфере образования;

повышение эффективности деятельности организаций по обучению, воспитанию и сохранению здоровья детей;

привлечение внимания родителей, социальных партнёров к результатам и перспективам развития общего образования в городе.

1.5. Независимую оценку качества работы муниципальных организаций, оказывающих социальные услуги в сфере образования, осуществляет Общественный Совет, утвержденный постановлением Администрации города Белогорск от 18.10.2013 N1950.

2. Условия участия

2.1. Участниками Конкурса являются общеобразовательные организации общего образования города Белогорск.

2.2. Проведение конкурса предполагает оценку качества и результативности

образовательного процесса через:

- муниципальную систему оценки качества образования (результаты МСОКО);

- общественное мнение (независимую оценку качества работы организации): путем голосования на сайте МКУ КОДМ г Белогорск http://belcomobr.ru/, анкетирования родителей (законных представителей) обучающихся, информации Общественного Совета.

2.3. Независимая оценка качества работы образовательных организаций осуществляется по следующим критериям:

открытость и доступность информации об организации;

комфортность условий и доступность получения услуг в сфере образования, в том числе для граждан с ограниченными возможностями здоровья;

доброжелательность, вежливость и компетентность работников организации;

доля получателей услуг, удовлетворенных качеством обслуживания в организации;

безопасность образовательной среды.

3. Порядок и сроки проведения Конкурса.

3.1. Конкурс проводится с 10 февраля 2014 года по 21 апреля 2014 года.

3.2. Заявки на участие в конкурсе принимаются до 10 февраля 2014 года.

3.3. Подведение итогов Конкурса состоится 21 апреля 2014 года.

3.4. Муниципальные общеобразовательные организации вправе предоставлять информацию и материалы, которые, по их мнению, могут повлиять на результаты конкурса.

3.5. Оргкомитет вправе использовать материалы, представленные на конкурс, в некоммерческих целях с согласия участников Конкурса.

4. Подведение итогов, награждение.

4.1. Победитель Конкурса получает денежные средства из муниципального бюджета на строительство пришкольной спортивной площадки.

4.2. Все участники конкурса награждаются дипломами.

4.3. Информация о проведении Конкурса размещается в городских средствах массовой информации, на сайте МКУ КОДМ г Белогорск (http://belcomobr.ru/).

Форма N1

Заявка на участие в открытом муниципальном конкурсе образовательных организаций "Шаг в будущее"

1. Название образовательного учреждения (по Уставу).
2. Юридический адрес.
3. Лицензия.
4. Ф.И.О. руководителя.
5. Телефон.
6. Факс.
7. Адрес электронной почты.
8. Адрес сайта.

Руководитель учреждения Подпись
М.П.

БЛАНК
независимой оценки качества работы на основе изучения результатов общественного мнения

_____

(название образовательной организации)

№ п/п	Наименование критериев и показателей	Баллы (максимально - 27)	Оценка экспертов		
			1	2	3
1.	**Открытость и доступность информации об учреждении**	13			
1.1.	Наличие вывески с наименованием учреждения, соответствующей его наименованию	1			
01.фев	Наличие на стендах учреждения информации для потребителей услуг	1			
1.2.1.	копия лицензии образовательного учреждения с приложением на образовательную деятельность	1			
1.2.2.	копия свидетельства о государственной аккредитации образовательного учреждения с приложением на образовательную деятельность	1			
1.2.3.	правила приема в образовательное учреждение	1			
1.2.4.	положение о платных образовательных (и других) услугах	1			
1.2.5.	правила поведения для обучающихся, воспитанников	1			
1.2.6.	номер телефона руководителя учреждения	1			
1.2.7.	номер телефона учредителя учреждения	1			
1.2.8.	наименование учредителя учреждения	1			
1.3.	Наличие возможности ознакомления обучающихся, воспитанников, их родителей (законных представителей) с уставом образовательного учреждения и реализуемыми программами	1			
1.4.	Наличие собственного сайта учреждения и соответствие его содержания требованиям действующих нормативных правовых актов	1			
1.5.	Наличие информации о режиме работы учреждения	1			
2.	**Комфортность условий и доступность получения услуг для потребителей, в том числе для граждан с ограниченными возможностями здоровья**	6			
2.1.	Доступность учреждения для граждан, в том числе с ограниченными возможностями здоровья: нет частично да	0 1 2			
2.2.	Наличие благоустроенной, прилегающей к учреждению территории не благоустроенная частично благоустроенная благоустроенная	0 1 2			
2.3.	Наличие эстетического внешнего вида и комфортности вестибюля и приемной учреждения, мест общего пользования нет частично да	0 1 2			
3.	**Наличие в учреждении собственной (внутренней) системы контроля за качеством образования**	2			
3.1.	Наличие положений о текущей и промежуточной, итоговой аттестации обучающихся в общеобразовательных учреждениях	1			
3.2.	Наличие положения об оплате труда работников учреждения и распределении стимулирующей части	1			
4.	**Удовлетворенность потребителей услуг учреждения его деятельностью**	Средний балл (максимально - 2)			
5.	**Сохранение и укрепление здоровья обучающихся**	3			
5.1	система школьного питания соответствует правилам и нормативам СанПиНа	2			
5.2	Температура воздуха оптимальная, освещение соответствует нормам СанПиНа	1			

Средний балл по образовательному учреждению высчитывается как отношение суммы баллов всех анкет к количеству анкетируемых.

АНКЕТА
потребителя услуг
"Удовлетворенность потребителей услуг образовательной организации его деятельностью"

№ п/п	Вопрос	Баллы (максимально-8)
1	Оцените уровень качества предоставляемых услуг работниками учреждения:	
	высокий уровень	2
	средний уровень	1
	низкий уровень	0
2	Доступность информации о деятельности учреждения:	
	высокий уровень	2
	средний уровень	1
	низкий уровень	0
3	Комфортность и доступность получения услуг для потребителей, в том числе для граждан с ограниченными возможностями здоровья:	
	высокий уровень	2
	средний уровень	1
	низкий уровень	0
4.	Создание условий для сохранения и укрепления здоровья обучающихся	
	высокий уровень	2
	средний уровень	1
	низкий уровень	0

АДМИНИСТРАЦИЯ ГОРОДА БЕЛОГОРСК АМУРСКОЙ ОБЛАСТИ

ПОСТАНОВЛЕНИЕ N2433
24.12.2013

О внесении изменений в постановление от 10.09.2010 N1364 "Об утверждении городской целевой программы "Развитие образования города Белогорска на 2011-2015 годы"

В целях корректировки программных мероприятий и объемов финансирования в постановление Администрации города Белогорск от 10.09.2010 N1364 "Об утверждении городской целевой программы "Развитие образования города Белогорска на 2011-2015 годы" внести следующие изменения,

постановляю:

1. Пункт "Объемы и источники финансирования" раздела 1 "Паспорт муниципальной программы "Развитие образования города Белогорска на 2011-2015 годы" изложить в редакции согласно приложению N1 к настоящему постановлению.

2. Таблицу "Общий объем финансирования программы" муниципальной программы "Развитие образования города Белогорска на 2011-2015 годы" изложить в редакции согласно приложению N2 к настоящему постановлению.

3. Систему программных мероприятий в приложении к постановлению муниципальной программы "Развитие образования города Белогорска на 2011-2015 годы" изложить в редакции согласно приложению N3 к настоящему постановлению.

4. Объемы и направления финансирования в приложении к постановлению муниципальной программы "Развитие образования города Белогорска на 2011-2015 годы" изложить в редакции согласно приложению N4 к настоящему постановлению.

5. Социально-экономическая эффективность программных мероприятий в приложении к постановлению муниципальной программы "Развитие образования города Белогорска на 2011-2015 годы" изложить в редакции согласно приложению N5 к настоящему постановлению.

6. Внести в подраздел 3.1. раздела 3 "Экономика, финансы, бюджет города" базы нормативных правовых актов Администрации города Белогорск.

7. Настоящее постановление опубликовать в газете "Белогорский вестник".

8. Контроль за исполнением настоящего постановления возложить на заместителя Главы по социальной политике Г.А. Бурмистрову.

Глава муниципального образования г. Белогорск С.Ю. Мелюков

Приложение N3 к постановлению Администрации города Белогорск 24.12.2013 N2433

(Продолжение, начало в N3 от 29.01.2014)

Система программных мероприятий

№	Наименование задач, подпрограммных мероприятий	Затраты всего, тыс. руб.	Сроки реализации	Исполнительный орган, ответственный за реализацию мероприятия	Ожидаемый результат (в количественном выражении)
11.2.	Ремонт зданий, сооружений учреждений дошкольного образования	6243,2	2012-2013	Муниципальное казенное учреждение «Комитет по образованию и делам молодежи Администрации города Белогорск»	Ремонт кровли МДОАУ N11. Устройство подъездных путей и ограждение гидранта МДОАУ N54 (с. Низинное), установка двери МДОАУ N54. Ремонт и обслуживание вентиляции МДОАУ N6, 7, 9, 11, 12, 45, 54, 125. Ремонтные работы МДОАУ N44 и ремонт перекрытия МДОАУ N6. Ремонт скважины для забора воды МДОАУ N54; топографическая съемка для изготовления ПСД на подведение канализации к городскому коллектору МДОАУ N6. Ремонт ливневой канализации МДОАУ N4. Ремонт скоростного водонагревателя в МДОУ N9
12.	**Подпрограмма «Развитие профессионального образования»**	**200**	**2014-2015**	**Муниципальное казенное учреждение «Комитет по образованию и делам молодежи Администрации города Белогорск»**	
12.1.	Развитие кадрового потенциала муниципальной системы дошкольного, общего и дополнительного образования (курсовая подготовка и т.д.)	40	2014-2015	Муниципальное казенное учреждение «Комитет по образованию и делам молодежи Администрации города Белогорск»	До 16,0 % увеличится удельный вес численности учителей в возрасте до 30 лет в общей численности учителей общеобразовательных организаций. Удельный вес численности руководителей муниципальных организаций дошкольного образования, общеобразовательных организаций и организаций дополнительного образования детей, прошедших в течение последних трех лет повышение квалификации, профессиональную переподготовку, в общей численности руководителей организаций составит 98,0%.
12.2.	Поощрение на конкурсной основе лучших педагогов, учреждений	160	2014-2015	Муниципальное казенное учреждение «Комитет по образованию и делам молодежи Администрации города Белогорск»	Ежегодная поддержка не менее 3 педагогов школ, не менее 2 учреждений на конкурсной основе.
12.3.	Предоставление грантов инновационным общеобразовательным организациям: - поддержка опорных (пилотных, базовых) учреждений; - проведение конкурсов на получение грантов образовательными учреждениями	0,0	2014-2015	Муниципальное казенное учреждение «Комитет по образованию и делам молодежи Администрации города Белогорск»	Оказание грантовой поддержки учреждениям на конкурсной основе.
13.	**Подпрограмма «Развитие дошкольного, общего образования детей»**	**3280,0**	**2014-2015**	**Муниципальное казенное учреждение «Комитет по образованию и делам молодежи Администрации города Белогорск»**	
13.1.	Организация и проведение мероприятий по реализации муниципальной подпрограммы «Развитие дошкольного, общего образования детей»: - реализация программ раннего развития детей; - предшкольная подготовка детей; - введение ФГОС; - проведение ГИА; - проведение предметных олимпиад; - подвоз обучающихся.	220,0	2014-2015	Муниципальное казенное учреждение «Комитет по образованию и делам молодежи Администрации города Белогорск»	Создание условий для детей раннего возраста, реализации ФГОС. Проведение государственной итоговой аттестации, оказание поддержки одаренным детям. Организация подвоза обучающимся из с.Низинное, районов Автобата, Зеленый городок.
13.2.	Реализация моделей получения качественного дошкольного, общего образования детьми-инвалидами и лицами с ограниченными возможностями здоровья.	60,0	2014-2015	Муниципальное казенное учреждение «Комитет по образованию и делам молодежи Администрации города Белогорск»	Создание условий для дистанционного обучения не менее 2 детей с ограниченными возможностями здоровья.
13.3.	Модернизация муниципальной системы дошкольного, общего образования детей: -пополнение материально-технической базы детских садов и школ (приобретение технологического оборудования для пищеблоков, кабинетов, библиотек и т.д.)	3000,0	2014-2015	Муниципальное казенное учреждение «Комитет по образованию и делам молодежи Администрации города Белогорск»	Укрепление материально-технической базы муниципальных учреждений дошкольного образования и общеобразовательных учреждений.
14.	**Подпрограмма «Развитие дополнительного образования детей»**	**840,0**	**2014-2015**	**Муниципальное казенное учреждение «Комитет по образованию и делам молодежи Администрации города Белогорск»**	
14.1.	Организация и проведение мероприятий по реализации подпрограммы «Развитие дополнительного образования детей»: - пополнение материально-технической базы УДО.	80,0	2014-2015	Муниципальное казенное учреждение «Комитет по образованию и делам молодежи Администрации города Белогорск»	Укрепление материально-технической базы муниципальных учреждений дополнительного образования. 75,0 % детей в возрасте 5 - 18 лет будет охвачено программами дополнительного образования.
14.2.	Выявление и поддержка одаренных детей: - выплата стипендий одаренным детям, премий медалистам и одаренным детям; -проведение конкурсов, конференций, соревнований и т.д.	760,0	2014-2015	Муниципальное казенное учреждение «Комитет по образованию и делам молодежи Администрации города Белогорск»	Выплата именных стипендий 20 детям, одаренным в различных областях учебной и внеурочной деятельности. Проведение ежегодно не менее 50 городских мероприятий различной направленности.
15.	**Подпрограмма «Развитие системы защиты прав детей»**	**3600,0**	**2014-2015**	**Муниципальное казенное учреждение «Комитет по образованию и делам молодежи Администрации города Белогорск»**	
15.1.	Организация и проведение мероприятий по проведению оздоровительной кампании детей; -частичная оплата стоимости путевок для детей работающих граждан в организации отдыха и оздоровления детей в каникулярное время (софинансирование)	2600,0	2014-2015	Муниципальное казенное учреждение «Комитет по образованию и делам молодежи Администрации города Белогорск»	Частичная оплата стоимости не менее 800 путевок в пришкольные и загородные лагеря для детей граждан города Белогорск.
15.2.	Развитие инфраструктуры отдыха, оздоровления и занятости детей и подростков города Белогорск в каникулярное время: - организация городских профильных смен; - укрепление материально-технической базы пришкольных лагерей.	1000,0	2014-2015	Муниципальное казенное учреждение «Комитет по образованию и делам молодежи Администрации города Белогорск»	Создание условий для проведения городских профильных смен. Укрепление материально-технической базы ДООЛ «Белогорска» и «Мелиоратор».
16.	**Подпрограмма «Развитие потенциала молодежи города и ее вовлеченности в социальные структуры»**	**800,0**	**2014-2015**	**Муниципальное казенное учреждение «Комитет по образованию и делам молодежи Администрации города Белогорск»**	
16.1.	Организация и проведение мероприятий по реализации муниципальной подпрограммы «Развитие потенциала молодежи города ее вовлеченности в социальные структуры»: -проведение мероприятий по патриотическому воспитанию граждан; - проведение мероприятий по привлечению молодежных общественных организаций; - популяризация научной деятельности в молодежной среде.	800,0	2014-2015	Муниципальное казенное учреждение «Комитет по образованию и делам молодежи Администрации города Белогорск»	Увеличится удельный вес численности молодых людей от 14 до 30 лет, вовлеченных в реализуемые проекты и программы в сфере поддержки талантливой молодежи, в общем количестве молодежи с 0,3 % в 2013 году до 0,4 %. Удельный вес численности молодых людей в возрасте от 14 до 30 лет, участвующих в деятельности молодежных общественных объединений, в общей численности молодых людей от 14 до 30 лет, увеличится с 30,0% до 38,0%. Увеличится удельный вес участников научно-практических конференций в общем количестве обучающихся в общеобразовательных учреждениях города до 2 % в 2020 году.
17.	**Подпрограмма «Развитие сети образовательных организаций, ремонт зданий и благоустройство территорий»**	**8093,5**	**2014-2015**	**Муниципальное казенное учреждение «Комитет по образованию и делам молодежи Администрации города Белогорск»**	
17.1.	Совершенствование материально-технической базы муниципальных образовательных организаций: - АППС; - систем вентиляции; - противопожарного оборудования; - системы радиомониторинга; - системы видеонаблюдения; - замеры сопротивления кабеля и других линий; - пропитка и экспертиза горючих материалов; - другое	3810,0	2014-2015	Муниципальное казенное учреждение «Комитет по образованию и делам молодежи Администрации города Белогорск»	В 100 % учреждений создана система обеспечения безопасности (видеонаблюдение, система вентиляции, радиомониторинга, АППС и т.д.)
17.2.	Реализация мероприятий по энергосбережению: - оформление тех- и энергопаспортов; - установка оконных блоков.	200,0	2014-2015	Муниципальное казенное учреждение «Комитет по образованию и делам молодежи	Во всех учреждениях будут реализованы мероприятия по энергосбережению (тех- и энергопаспорта, замена оконных блоков и т.д.).
17.3.	Капитальные вложения в объекты муниципальной собственности: - изготовление ПСД; - строительство и реконструкция зданий детских садов; - строительство и реконструкция зданий школ (СОШ N11); - строительство зданий учреждений дополнительного образования	1300,0	2014-2015	Муниципальное казенное учреждение «Комитет по образованию и делам молодежи Администрации города Белогорск»	Будет реконструировано не менее 1 учреждения, построен детский сад в микрорайоне Транспортный, школа в микрорайоне Амурсельмаш.
17.4.	Проведение ремонтов зданий муниципальных образовательных организаций и благоустройство прилегающей территории: - ремонт отмостков; - ремонт водоотведения; - ремонт полового покрытия; - ремонт освещения; - ремонт кровли; - замена оконных блоков; - присоединение к городскому коллектору; - ремонт гидранта; - ремонт пищеблоков; - ремонт кирпичной кладки, - ремонт теплоузла и манежа ДЮСШ N1; - установка противодымных дверей; -замена электропроводки; - установка и ремонт ограждений образовательных учреждений; - устройство твердого покрытия беговых дорожек; - установка теневых навесов; - замена эваколестниц, - другое.	2783,5	2014-2015	Муниципальное казенное учреждение «Комитет по образованию и делам молодежи Администрации города Белогорск»	Во всех муниципальных учреждениях созданы условия, соответствующие требованиям федеральных государственных образовательных стандартов, санитарным нормам и правилам через проведение текущих, косметических ремонтов и ликвидацию аварийных ситуаций.

Приложение N4
к постановлению Администрации
города Белогорск
24.12.2013 N2433

Объемы и направления финансирования

№	Наименование задач/мероприятий	Объемы финансирования всего	в том числе	
			областной бюджет	местный бюджет
1	2	3	4	5
	Всего по программе	**267917,5**	**160802,9**	**107114,6**
	2011 год	12378,5	3573,3	8805,2
	2012 год	94052,8	44332,7	49720,1
	2013 год	144672,7	112896,9	31775,8
	2014 год	6013,5	0,0	6013,5
	2015 год	10800,0	0,0	10800,0
1.	**Подпрограмма «Развитие инновационной образовательной деятельности»**	**11813,9**	**7198,6**	**4615,3**
	2011 год	1200,0	0,0	1200,0
	2012 год	5393,6	2179,3	3214,3
	2013 год	5220,3	5019,3	201,0
1.1.	Поощрение на конкурсной основе лучших образовательных учреждений	1200,0	0,0	1200,0
	2011 год	1150,0		1150,0
	2012 год	0,0		0,0
	2013 год	50,0		50,0
1.2.	Поощрение на конкурсной основе лучших педагогов	100,0	0,0	100,0
	2011 год	0,0		0,0
	2012 год	50,0		50,0
	2013 год	50,0		50,0
1.3.	Оснащение на конкурсной основе учебных кабинетов современным оборудованием, пособиями	100,0	0,0	100,0
	2011 год	50,0		50,0
	2012 год	50,0		50,0
1.4.	Комплекс мероприятий по модернизации системы общего образования	10413,9	7198,6	3215,3
	2012 год	5293,6	2179,3	3114,3
	2013 год	5120,3	5019,3	101,0
2.	**Подпрограмма «Развитие дошкольного образования»**	**20993,4**	**4058,6**	**16934,8**
	2011 год	898,0	0,0	898,0
	2012 год	11261,3	790,0	10471,3
	2013 год	8834,1	3268,6	5565,5
2.1.	Приобретение мягкого инвентаря	1684,0	0,0	1684,0
	2011 год	288,0		288,0
	2012 год	396,0		396,0
	2013 год	1000,0		1000,0
2.2.	Развитие материально-технической базы ДОУ	14123,4	4058,6	10064,8
	2011 год	200,0		200,0
	2012 год	6789,3	790,0	5999,3
	2013 год	7134,1	3268,6	3865,5
2.3.	Приобретение строительных изделий, конструкций, ремонт зданий	4486,0	0,0	4486,0
	2011 год	410,0		410,0
	2012 год	4076,0		4076,0
	2013 год	0,0		0,0
2.4	Разработка проектно-сметной документации	700,0	0,0	700,0
	2011 год	0,0	0,0	0,0
	2012 год	0,0	0,0	0,0
	2013 год	700,0	0,0	700,0
3.	**Подпрограмма «Совершенствование организации питания в образовательных учреждениях»**	**3683,2**	**500,0**	**3183,2**
	2011 год	1470,0	500,0	970,0
	2012 год	1910,0	0,0	1910,0
	2013 год	303,2	0,0	303,2
3.1.	Ремонт и реконструкция пищеблоков	2010,0	500,0	1510,0
	2011 год	1100,0	500,0	600,0
	2012 год	910,0		910,0
	2013 год	0,0		0,0
3.2.	Развитие материально-технической базы столовых и пищеблоков	1673,2	0,0	1673,2
	2011 год	370,0		370,0
	2012 год	1000,0		1000,0
	2013 год	303,2		303,2
4.	**Подпрограмма «Одаренные дети»**	**1280,0**	**0,0**	**1280,0**
	2011 год	430,0	0,0	430,0
	2012 год	400,0	0,0	400,0
	2013 год	450,0	0,0	450,0
4.1.	Работа с одаренными детьми через организацию базовых площадок	15,0	0,0	15,0
	2011 год	15,0		15,0
	2012 год	0,0		0,0
	2013 год	0,0		0,0
4.2.	Создание условий для развития личности одаренного ребенка	146,0	0,0	146,0
	2011 год	110,0		110,0
	2012 год	16,0		16,0
	2013 год	20,0		20,0
4.3.	Работа с одаренными детьми через организацию творческой деятельности	544,5	0,0	544,5
	2011 год	200,0		200,0
	2012 год	144,5		144,5
	2013 год	200,0		200,0
4.4.	Поощрение одаренных детей	569,5	0,0	569,5
	2011 год	100,0		100,0
	2012 год	239,5		239,5
	2013 год	230,0		230,0
4.5.	Пропаганда достижений одаренных детей	5,0	0,0	5,0
	2011 год	5,0		5,0
	2012 год	0,0		0,0
	2013 год	0,0		0,0
5.	**Подпрограмма «Патриотическое воспитание жителей города Белогорска»**	**2794,0**	**0,0**	**2794,0**
	2011 год	2190,0	0,0	2190,0
	2012 год	395,0	0,0	395,0
	2013 год	209,0	0,0	209,0
5.1.	Проведение массовых акций, мероприятий, концертов, спортивных мероприятий	924,0	0,0	924,0
	2011 год	320,0		320,0
	2012 год	395,0		395,0
	2013 год	209,0		209,0
5.2.	Организационно-методическое и информационное обеспечение системы патриотического воспитания	80,0	0,0	80,0
	2011 год	80,0		80,0
	2012 год	0,0		0,0
	2013 год	0,0		0,0
5.3.	Проведение комплекса мероприятий, направленных на профилактику экстремистских настроений и проявлений национальной розни, религиозной нетерпимости	90,0	0,0	90,0
	2011 год	90,0		90,0
	2012 год	0,0		0,0
	2013 год	0,0		0,0
5.4.	Предоставление муниципального гранта	1700,0	0,0	1700,0
	2011 год	1700,0		1700,0
	2012 год	0,0		0,0
	2013 год	0,0		0,0
6.	**Подпрограмма «Организация летнего отдыха, оздоровления и занятости детей и подростков»**	**20732,9**	**16303,7**	**4429,2**
	2011 год	600,0	0,0	600,0
	2012 год	9771,1	7889,7	1881,4
	2013 год	10361,8	8414,0	1947,8
6.1.	Организация летнего отдыха школьников и воспитанников учреждений дополнительного образования	1440,0	0,0	1440,0
	2011 год	550,0		550,0
	2012 год	490,0		490,0
	2013 год	400,0		400,0
6.2.	Развитие системы занятости подростков, в том числе развитие материальной базы пришкольных лагерей	60,0	0,0	60,0
	2011 год	50,0		50,0
	2012 год	10,0		10,0
	2013 год	0,0		0,0
6.3.	Частичная оплата средней стоимости путевок для детей работающих граждан	19232,9	16303,7	2929,2
	2012 год	9271,1	7889,7	1381,4
	2013 год	9961,8	8414,0	1547,8
7.	**Подпрограмма «Развитие образования детей-инвалидов»**	**2734,7**	**2423,6**	**311,1**
	2011 год	34,2	0,0	34,2
	2012 год	30,0	0,0	30,0
	2013 год	2670,5	2423,6	246,9
7.1.	Создание материально-технической базы для обучения детей-инвалидов	2666,0	2423,6	242,4
	2011 год	0,0		0,0
	2012 год	0,0		0,0
	2013 год	2666,0	2423,6	242,4
7.2.	Оплата Интернет-трафика, внедрение специализированного программного продукта	68,7	0,0	68,7
	2011 год	34,2		34,2
	2012 год	30,0		30,0
	2013 год	4,5		4,5
8.	**Подпрограмма «Лицензирование образовательных учреждений»**	**4970,9**	**0,0**	**4970,9**
	2011 год	400,0	0,0	400,0
	2012 год	2108,8	0,0	2108,8
	2013 год	2462,1	0,0	2462,1
8.1.	Выполнение требований к дворовым участкам	564,6	0,0	564,6
	2011 год	100,0		100,0
	2012 год	464,6		464,6
	2013 год	0,0		0,0
8.2.	Оформление технических, энергетических паспортов	357,5	0,0	357,5
	2011 год	0,0		0,0
	2012 год	0,0		0,0
	2013 год	357,5		357,5
8.3.	Оборудование медицинских кабинетов	200,0	0,0	200,0
	2011 год	0,0		0,0
	2012 год	100,0		100,0
	2013 год	100,0		100,0
8.4.	Выполнение требований Госпожнадзора	3704,2	0,0	3704,2
	2011 год	300,0		300,0
	2012 год	1399,6		1399,6
	2013 год	2004,6		2004,6
8.5.	Выполнение норм СанПиН	144,6	0,0	144,6
	2011 год	0,0		0,0
	2012 год	144,6		144,6
	2013 год	0,0		0,0
9.	**Подпрограмма «Обеспечение безопасности образовательных учреждений»**	**14381,4**	**3073,3**	**11308,1**
	2011 год	5156,3	3073,3	2083,0
	2012 год	6246,3	0,0	6246,3
	2013 год	2978,8	0,0	2978,8
9.1.	Установка, ремонт и обслуживание АППС	3374,5	484,2	2890,3
	2011 год	1204,8	484,2	720,6
	2012 год	1471,2		1471,2
	2013 год	698,5		698,5
9.2.	Приобретение, установка и испытание противопожарного оборудования	869,8	0,0	869,8
	2011 год	97,5		97,5
	2012 год	411,4		411,4
	2013 год	360,9		360,9
9.3.	Установка, ремонт и обслуживание системы радио мониторинга	60,0	0,0	60,0
	2011 год	60,0		60,0
	2012 год	0,0		0,0
	2013 год	0,0		0,0
9.4.	Пропитка и экспертиза горючих материалов	1370,0	186,1	1183,9
	2011 год	770,5	186,1	584,4
	2012 год	378,6		378,6
	2013 год	220,9		220,9
9.5.	Установка, ремонт и обслуживание электрохозяйства, тревожной кнопки	19,7	0,0	19,7
	2011 год	0,0		0,0
	2012 год	0,0		0,0
	2013 год	19,7		19,7
9.6.	Установка, ремонт и обслуживание системы видео наблюдения	953,9	513,0	440,9
	2011 год	700,0	513,0	187,0
	2012 год	200,0		200,0
	2013 год	53,9		53,9
9.7.	Замеры сопротивления изоляции кабеля и других линий напряжения	1058,3	0,0	1058,3
	2011 год	200,0		200,0
	2012 год	386,7		386,7
	2013 год	471,6		471,6
9.8.	Установка и ремонт ограждений территорий образовательных учреждений	6675,2	1890,0	4785,2
	2011 год	2123,5	1890,0	233,5
	2012 год	3398,4		3398,4
	2013 год	1153,3		1153,3
10.	**Подпрограмма «Развитие сети образовательных учреждений»**	**147695,7**	**127245,1**	**20450,6**
	2012 год	41933,5	33473,7	8459,8
	2013 год	105762,2	93771,4	11990,8
10.1.	Техническое присоединение МОАУ СОШ N11	174,8		174,8
	2012 год	174,8		174,8
10.2.	Реконструкция здания МОАУ ДОД ДДТ под детский сад.	37284,8	33473,7	3811,1
	2012 год	35747,3	33473,7	2273,6
	2013 год	1537,5		1537,5
10.3.	Реконструкция здания по ул.Новая,8.	3394,6		3394,6
	2012 год	3394,6		3394,6
10.4.	Строительство детского сада в микрорайоне «Транспортный»	2160,0		2160,0
	2012 год	1517,0		1517,0
	2013 год	643,0		643,0
10.5.	Подготовка и изготовление проектно-сметной документации	3385,1		3385,1
	2012 год	1099,8		1099,8
	2013 год	2285,3		2285,3
10.6.	Реконструкция здания ДЮСШ N3 под детский сад на 90 мест	354,0		354,0
	2013 год	354,0		354,0
10.7.	Реконструкция здания филиала МОАУ СОШ 11 под детский сад на 200 мест в г. Белогорск Амурской области	100942,4	93771,4	7171,0
	2013 год	100942,4	93771,4	7171,0
11.	**Подпрограмма «Ремонт зданий образовательных учреждений, сооружений, благоустройство прилегающей территории»**	**20023,9**	**0,0**	**20023,9**
	2012 год	14603,2	0,0	14603,2
	2013 год	5420,7		5420,7
11.1.	Ремонт зданий, сооружений общеобразовательных учреждений (школ)	13780,7		13780,7
	2012 год	12577,4		12577,4
	2013 год	1203,3		1203,3
11.2.	Ремонт зданий, сооружений учреждений дошкольного образования	6243,2		6243,2
	2012 год	2025,8		2025,8
	2013 год	4217,4		4217,4
12.	**Подпрограмма «Развитие профессионального образования»**	**200,0**	**0**	**200,0**
	2014 год	70,0		70,0
	2015 год	130,0		130,0
12.1.	Развитие кадрового потенциала муниципальной системы дошкольного, общего и дополнительного образования	40,0		40,0
	2014 год	10,0		10,0
	2015 год	30,0		30,0
12.2.	Поощрение на конкурсной основе лучших педагогов, учреждений	160,0		160,0
	2014 год	60,0		60,0
	2015 год	100,0		100,0
12.3.	Предоставление грантов инновационным общеобразовательным организациям	0,0		0,0
	2014 год	0,0		0,0
	2015 год	0,0		0,0
13.	**Подпрограмма «Развитие дошкольного, общего образования детей»**	**3280,0**	**0,0**	**3280,0**
	2014 год	1130,0		1130,0
	2015 год	2150,0		2150,0
13.1.	Организация и проведение мероприятий по реализации муниципальной подпрограммы «Развитие дошкольного, общего образования детей»	220,0		220,0
	2014 год	100,0		100,0
	2015 год	120,0		120,0
13.2.	Реализация моделей получения качественного дошкольного, общего образования детьми-инвалидами и лицами с ограниченными возможностями здоровья	60,0		60,0
	2014 год	30,0		30,0
	2015 год	30,0		30,0
13.3.	Модернизация муниципальной системы дошкольного, общего образования	3000,0		3000,0
	2014 год	1000,0		1000,0
	2015 год	2000,0		2000,0
14.	**Подпрограмма «Развитие дополнительного образования детей»**	**840,0**	**0,0**	**840,0**
	2014 год	280,0		280,0
	2015 год	560,0		560,0
14.1.	Организация и проведение мероприятий по реализации муниципальной подпрограммы «Развитие дополнительного образования детей»	80,0		80,0
	2014 год	30,0		30,0
	2015 год	50,0		50,0
14.2.	Выявление и поддержка одаренных детей	760,0		760,0
	2014 год	250,0		250,0

	2015 год	510,0		510,0
15.	**Подпрограмма «Развитие системы защиты прав детей»**	**3600,0**	**0,0**	**3600,0**
	2014 год	1500,0		1500,0
	2015 год	2100,0		2100,0
15.1	Организация и проведении мероприятий по проведению оздоровительной кампании детей	2600,0		2600,0
	2014 год	1100,0		1100,0
	2015 год	1500,0		1500,0
15.2.	Развитие инфраструктуры отдыха, оздоровления и занятости детей и подростков города Белогорск в каникулярное время	1000,0		1000,0
	2014 год	400,0		400,0
	2015 год	600,0		600,0
16.	**Подпрограмма «Развитие потенциала молодежи города и ее вовлеченности в социальные структуры»**	**800,0**	**0,0**	**800,0**
	2014 год	300,0		300,0
	2015 год	500,0		500,0
16.1.	Организация и проведение мероприятий по реализации муниципальной подпрограммы «Развитие потенциала молодежи города и ее вовлеченности в социальные структуры»	800,0		800,0
	2014 год	300,0		300,0
	2015 год	500,0		500,0
17.	**Подпрограмма «Развитие сети образовательных организаций, ремонт зданий и благоустройство территорий»**	**8093,5**	**0,0**	**8093,5**
	2014 год	2733,5		2733,5
	2015 год	5360,0		5360,0
17.1	Совершенствование материально-технической базы муниципальных образовательных организаций	3810,0		3810,0
	2014 год	1500,0		1500,0
	2015 год	2310,0		2310,0
17.2.	Реализация мероприятий по энергосбережению	200,0		200,0
	2014 год	100,0		100,0
	2015 год	100,0		100,0
17.3.	Капитальные вложения в объекты муниципальной собственности	1300,0		1300,0
	2014 год	300,0		300,0
	2015 год	1000,0		1000,0
17.4.	Проведение ремонтов зданий муниципальных образовательных организаций и благоустройство прилегающей территории	2783,5		2783,5
	2014 год	833,5		833,5
	2015 год	1950,0		1950,0

Приложение N5
к постановлению Администрации
города Белогорск
24.12.2013 N2433

Социально-экономическая эффективность программных мероприятий

№	Наименование подпрограмм и мероприятий	Планируемый результат в стоимостном или количественном выражении	2011	2012	2013	2014	2015
1.	Подпрограмма «Развитие инновационной образовательной деятельности»						
1.1.	Поощрение на конкурсной основе лучших образовательных учреждений	Поддержка не менее 8 образовательных учреждений на конкурсной основе	Материальное поощрение не менее 2 образовательных учреждений различных типов и видов на конкурсной основе	-	Материальное поощрение не менее 2 образовательных учреждений различных типов и видов на конкурсной основе	-	-
1.2.	Поощрение на конкурсной основе лучших педагогов	Поддержка не менее 12 лучших педагогов на конкурсной основе	-	Материальное поощрение не менее 3 лучших педагогов на конкурсной основе	Материальное поощрение не менее 3 лучших педагогов на конкурсной основе	-	-
1.3.	Оснащение на конкурсной основе учебных кабинетов современным оборудованием, пособиями	Ежегодное пополнение материальной базы не менее 4 учебных кабинетов на конкурсной основе	Пополнение материальной базы не менее 2 учебных и учебно-вспомогательных кабинетов на конкурсной основе	Пополнение материальной базы не менее 2 учебных и учебно вспомогательных кабинетов на конкурсной основе	-	-	-
1.4.	Комплекс мероприятий по модернизации системы общего образования	Развитие школьной инфраструктуры, повышение квалификации педагогов, мероприятия по энергосбережению, проведение капитальных ремонтов в общеобразовательных учреждениях	-	Подготовка не менее двух кабинетов для установки оборудования. Курсы повышения квалификации педагогических работников. Мероприятия по энергосбережению (МОАУ СОШ N1)	Ремонт спортивного зала МОАУ СОШ N4. Курсы повышения квалификации педагогических работников. Мероприятия по энергосбережению МОАУ СОШ N5,10. Подготовка кабинетов для установки оборудования МОАУ СОШ N10,17	-	-
2.	Подпрограмма «Развитие дошкольного образования»						
2.1.	Приобретение мягкого инвентаря	Приобретение мягкого инвентаря для ДОУ	Приобретение мягкого инвентаря для 3 ДОУ (МДОАУ N45, 95, 62)	Приобретение мягкого инвентаря в реконструируемый детский сад по ул. Новая, 8	Приобретение мягкого инвентаря в 15 ДОУ	-	-
2.2.	Развитие материально-технической базы ДОУ	Оснащение дошкольных учреждений оборудованием, мебелью, малыми архитектурными формами	Оснащение 3 ДОУ оборудованием, мебелью (ДОУ N6, 46, 45)	Оснащение 15 детских садов мебелью, оснащение мебелью вновь вводимых мест в ДОУ	Оснащение 15 детских садов мебелью, оснащение мебелью вновь вводимых мест в ДОУ	-	-
2.3.	Приобретение строительных изделий, конструкций, ремонт зданий	Частичный ремонт 4 зданий ДОУ (замена оконных и дверных блоков, пола, потолка, линолеума)	Приобретение строительных изделий, конструкций, частичный ремонт 2 зданий ДОУ N9, 45	Техническое обследование и частичный ремонт здания и благоустройство территории МДОАУ N44. Строительство тепноуна в МДОАУ N62, приобретение строительных изделий, ремонт здания и авторский надзор за строительным объектом МДОАУ N9, установка ограждения и обустройство стоянки перед МДОАУ по адресу ул. Новая, 8	-	-	-
2.4	Разработка проектно-сметной документации	-	-	-	Разработка ПСД на частичный ремонт здания МДОАУ N95	-	-
3.	Подпрограмма «Совершенствование организации питания в образовательных учреждениях»						
3.1.	Ремонт и реконструкция пищеблоков	Частичный ремонт и реконструкция 3 пищеблоков	Частичный ремонт и реконструкция 1 пищеблока (СОШ N11)	Частичный ремонт и реконструкция 2 пищеблоков (МДОАУ N7, 9)	-	-	-
3.2.	Развитие материально-технической базы столовых и пищеблоков	Приобретение мебели (стульев, столов, стеллажей) для 10 столовых. Приобретение технологического оборудования (холодильники, жарочные шкафы, плиты, посудомоечные машины, протирочные машины, электросковороды, овощерезки) для пищеблоков. Приобретение кухонного инвентаря, посуды для пищеблоков.	Приобретение технологического оборудования, кухонного инвентаря, посуды, мебели для 2 пищеблоков (СОШ N1, 4 - начальная школа)	Приобретение технологического оборудования, кухонного инвентаря, водонагревателей, посуды, мебели для пищеблоков ОУ.	Приобретение технологического оборудования, кухонного инвентаря, посуды, мебели для пищеблоков (СОШ N5,17,201, гимназия N1), приобретение плиты для МДОУ N95, приобретение мясорубки для МДОУ N125	-	-
4.	Подпрограмма «Одаренные дети»						
4.1.	Работа с одаренными детьми через организацию базовых площадок	Проведение городского конкурса воспитательных систем. Проведение городского и областного конкурсов «Сердце отдаю детям»	Проведение городского конкурса воспитательных систем. Проведение городского и областного конкурсов «Сердце отдаю детям»		-	-	-
4.2.	Создание условий для развития личности одаренного ребенка	Материально-техническое и методическое оснащение 7 учреждений дополнительного образования детей	Материально-техническое и методическое оснащение 1 учреждений дополнительного образования детей (ЦДЮТТ)	Материально-техническое и методическое оснащение 1 учреждений дополнительного образования детей (МОАУ СОШ №5)	Материально-техническое и методическое оснащение 1 учреждения дополнительного образования детей (Гимназия N1)		-
4.3.	Работа с одаренными детьми через организацию творческой деятельности	Проведение не менее 100 мероприятий, в том числе проведение муниципального этапа всероссийской олимпиады школьников. Ежегодное участие не менее 10 школьников в областном этапе всероссийской олимпиады школьников. В том числе: оплата проезда на областные летние профильные смены. Проведение городской экологической научно-практической конференции, участие в областной. Проведение краеведческой конференции «Отечество», участие в областной.	Ежегодное проведение не менее 20 мероприятий. Ежегодное участие не менее 10 школьников в областном этапе всероссийской олимпиады школьников	Ежегодное проведение не менее 20 мероприятий. Ежегодное участие не менее 10 школьников в областном этапе всероссийской олимпиады школьников	Ежегодное проведение не менее 20 мероприятий. Ежегодное участие не менее 10 школьников в областном этапе всероссийской олимпиады школьников		-
4.4.	Поощрение одаренных детей	Выплата единовременного поощрения не менее 50 одаренным детям в год; выплаты именных стипендий Главы одаренным детям	Выплата единовременного поощрения ежегодно не менее 50 одаренным детям	Выплата единовременного поощрения ежегодно не менее 50 одаренным детям. Выплата 20 именных стипендий Главы одаренным детям	Выплата единовременного поощрения ежегодно не менее 50 одаренным детям. Выплата 20 именных стипендий Главы одаренным детям	-	-
4.5.	Пропаганда достижений одаренных детей	Проведение конкурса школьных СМИ с общим охватом не менее 20 человек	Проведение конкурса школьных СМИ с охватом не менее 20 человек ежегодно	-	-	-	-
5.	Подпрограмма «Патриотическое воспитание жителей города Белогорска»						
5.1.	Проведение массовых акций, мероприятий, концертов, спортивных мероприятий	Проведение не менее 230 мероприятий за 5 лет, в том числе: проведение военно-спортивной игры «Зарница», профильных смен, Вахты памяти, создание уголков Славы, проведение научно-практических конференций, участие в областных. Проведение спартакиады допризывной молодежи, поддержка клуба «Витязь». Уход за городскими памятниками. Организация других мероприятий	Ежегодное проведение не менее 50 мероприятий	Ежегодное проведение не менее 50 мероприятий. Приобретение подарков для воспитанников ОУ	Ежегодное проведение не менее 30 мероприятий		-
5.2.	Организационно-методическое и информационное обеспечение системы патриотического воспитания	Проведение не менее 50 мероприятий за 5 лет, в том числе: проведение теле и радиопередач, информационных бюллетеней. Публикации в местных СМИ, проведение кинофестиваля «За Родину», конкурсов на лучшие печатные материалы. Проведение встреч с ветеранами. Организация других мероприятий	Проведение не менее 50 мероприятий ежегодно	-	-	-	-.
5.3.	Проведение комплекса мероприятий, направленных на профилактику экстремистских настроений и проявлений национальной розни, религиозной нетерпимости	Проведение не менее 20 мероприятий, в том числе: соревнования «Школа безопасности», олимпиады по ОБЖ, заседаний городского клуба «Ты и закон», организации «РОСТ», издание информационных бюллетеней, проведение игр брейн-ринг, участие в областных мероприятиях, в состязаниях «Дети Азии. Организация других мероприятий	Ежегодное проведение не менее 20 мероприятий		-		-
5.4.	Предоставление муниципального гранта	Выплата на конкурсной основе муниципального гранта не менее 10 грантополучателям	Выплата на конкурсной основе муниципального гранта не менее 10 грантополучателям	-	-	-	-
6.	Подпрограмма «Организация летнего отдыха, оздоровления и занятости детей и подростков»						
6.1.	Организация летнего отдыха школьников и воспитанников учреждений дополнительного образования	Организация и проведение многодневных походов и экспедиций с общим охватом не менее 360 человек. Проведение профильных смен для детей	Организация и проведение ежегодно многодневных походов и экспедиций с участием 90 учащихся. Проведение профильных смен ежегодно не менее чем для 100 детей	Организация и проведение ежегодно многодневных походов и экспедиций с участием 90 учащихся. Проведение профильных смен ежегодно не менее чем для 100 детей	Проведение профильных смен ежегодно не менее чем для 100 детей	-	-
6.2.	Развитие системы занятости подростков, в том числе развитие материально-технической базы пришкольных лагерей	Приобретение гимнастических ковриков, футбольных мячей, больших мячей, наборов для игры в бадминтон, роликов, самокатов, скакалок, комплектов туристского снаряжения в 11 ОУ	Приобретение гимнастических ковриков, футбольных мячей, больших мячей, наборов для игры в бадминтон, роликов, самокатов, скакалок, комплектов туристского снаряжения. Приобретение туристического снаряжения (ДОСШ N3, СОШ N3)	Приобретение гимнастических ковриков, футбольных мячей, больших мячей, наборов для игры в бадминтон, роликов, самокатов, скакалок, комплектов туристского снаряжения (СОШ N11, 200, гимназия N1)	-	-	-
6.3.	Частичная оплата средней стоимости путевок для детей работающих граждан	Частичная оплата средней стоимости путевок для детей работающих граждан (по обращению)	-	Частичная оплата средней стоимости путевок для детей работающих граждан (по обращению)	Частичная оплата средней стоимости путевок для детей работающих граждан (по обращению)	-	-
7.	Подпрограмма «Развитие образования детей-инвалидов»						
7.1.	Создание материально-технической базы для обучения детей-инвалидов	Приобретение 1 пакета лицензионного программного продукта			Оснащение МОАУ СОШ N17 специальным (в том числе учебным, реабилитационным, компьютерным) оборудованием и автотранспортом для обеспечения полноценной интеграции детей - инвалидов		-
7.2.	Оплата Интернет - трафика, внедрение специализированного программного продукта	Сервисное обслуживание. Оплата за использование Интернет-ресурса	Оплата за использование Интернет-ресурса	Сервисное обслуживание Оплата за использование Интернет-ресурса	Сервисное обслуживание. Оплата за использование Интернет-ресурса СОШ N11		-
8.	Подпрограмма «Лицензирование образовательных учреждений»						
8.1.	Выполнение требований к дворовым участкам	Установка теневых навесов в 2 ДОУ	Установка теневого навеса (ДОУ N54)	Установка теневых навесов (ДОУ N54, 62)	-	-	-
8.2.	Оформление технических, энергетических паспортов	Оформление технических, энергетических паспортов (по предписаниям)	-		Оформление энергопаспортов для МДОАУ N4,7,9,11,12,17, МОБУ ООШ N201	-	-
8.3.	Оборудование медицинских кабинетов	Приобретение оборудования для 11 медицинских кабинетов (кушетки, холодильники, ростомеры, термосумки, и др.)	-	Приобретение оборудования для 4 медицинских кабинетов (гимназия N1, ВСОШ N22, МДОАУ N62, МОБУ СОШ N3)	Приобретение оборудования для медицинских кабинетов МДОАУ N1, 6,11, 62; СОШ N4,11	-	-
8.4.	Выполнение требований Госпожнадзора	Проведение частичного ремонта и реконструкции 10 зданий	Проведение частичного ремонта и реконструкции 2 зданий, приобретение строительных изделий противопожарного назначения (ДОУ N9, 46)	Проведение частичного ремонта и реконструкции зданий (МДОАУ N4, 7, 9, 17, 95, 125) Установка эваколестниц (МДОАУ N4,7,9,46,95,125)	Ремонт эваколестниц МДОАУ N4, 6, 7, 9, 11, 12, 46, 54, 95, 125). Установка противодымных дверей ООШ N201	-	-
8.5.	Выполнение норм СанПиН	Приобретение и установка оборудования в соответствии с нормами СанПиН не менее чем для 3 учреждений	-	Приобретение и установка оборудования в соответствии с нормами СанПиН (СОШ N10, СОШ N11, СОШ N200).	-	-	-
9.	Подпрограмма «Обеспечение безопасности образовательных учреждений»						
9.1.	Установка, ремонт и обслуживание АППС	Обслуживание (ремонт) АППС в ОУ	Обслуживание (ремонт) АППС в ОУ	Обслуживание (ремонт) АППС в ОУ	Обслуживание (ремонт) АППС в ОУ	-	-
9.2.	Приобретение, установка и испытание противопожарного оборудования	Ежегодное приобретение огнетушителей. Проверка пожарных рукавов. Испытание металлических лестниц эвакопутей, гидрантов. Проверка давления воды. Проверка огнетушителей (по предписаниям). Испытание ограждений на кровле ОУ	Ежегодное приобретение огнетушителей. Проверка пожарных рукавов. Испытание металлических лестниц эвакопутей, гидрантов. Проверка давления воды. Проверка огнетушителей (по предписаниям). Испытание ограждений на кровле ОУ	Ежегодное приобретение огнетушителей, знаков. Проверка пожарных рукавов. Приобретение и установка противопожарных шкафов. Испытание металлических лестниц эвакопутей, гидрантов. Проверка давления воды. Проверка (техобслуживание) огнетушителей. Испытание ограждений на кровле ОУ	Ежегодное приобретение огнетушителей, пожарных знаков и другого противопожарного оборудования. Проверка пожарных рукавов. Испытание металлических лестниц эвакопутей, гидрантов. Проверка давления воды. Проверка огнетушителей (по предписаниям). Испытание ограждений на кровле ОУ	-	-
9.3.	Установка, ремонт и обслуживание системы радиомониторинга	Ремонт и обслуживание системы радио мониторинга не менее 33 учреждений	Обслуживание системы радио мониторинга 33 учреждений. Ремонт системы радиомониторинга по мере необходимости	-	-	-	-
9.4.	Пропитка и экспертиза горючих материалов	Пропитка горючих материалов, экспертиза спилов (по мере необходимости)	Пропитка горючих материалов, экспертиза спилов (по мере необходимости)	Пропитка горючих материалов, экспертиза спилов (по мере необходимости)	Пропитка горючих материалов, экспертиза спилов (МДОАУN1, 4, 7, 45, 46; СОШ N1, 5, 17, 200; ДВОСШ N2, 3)	-	-
9.5.	Установка, ремонт и обслуживание электрохозяйства, тревожной кнопки	Установка, обслуживание и ремонт электрохозяйства, тревожной кнопки (по мере необходимости)	-	-	Установка, обслуживание и ремонт электрохозяйства, тревожной кнопки (МДОАУ N4; СОШ N11, 17)	-	-
9.6.	Установка, ремонт и обслуживание системы видеонаблюдения	Установка системы видеонаблюдения в образовательных учреждениях. Обслуживание и ремонт системы видео наблюдения	Установка системы видеонаблюдения в восьми зданиях (СОШ N3, СОШ N4, СОШ N10, СОШ N11, ВСОШ N22, гимназия искусств, ДОУ N95). Обслуживание и ремонт системы видео наблюдения	Установка, обслуживание и ремонт системы видеонаблюдения в (МОАУ СОШ N1, 4, 17, МОБУ ООШ №201)	Обслуживание и ремонт системы видеонаблюдения в (СОШ N3, 200, 201, Гимназия N1)	-	-
9.7.	Замеры сопротивления изоляции кабеля и других линий напряжения	Замеры сопротивления изоляции кабеля и других линий напряжения в ОУ (по мере необходимости)	Замеры сопротивления изоляции кабеля и других линий напряжения в ОУ (по мере необходимости)	Замеры сопротивления изоляции кабеля и других линий напряжения в ОУ (по мере необходимости)	Замеры сопротивления изоляции кабеля и других линий напряжения в ОУ (по мере необходимости)	-	-
9.8.	Установка и ремонт ограждений территорий образовательных учреждений	Установка и ремонт ограждений территорий не менее 6 образовательных учреждений	Установка и ремонт ограждений территорий не менее 3 образовательных учреждений (ООШ N201, СОШ N3, гимназия №1)	Установка и ремонт ограждений территорий не менее 3 образовательных учреждений (МДОАУ N12, МОАУ СОШ №5, МОБУ ООШ №201)	Ремонт ограждения территории МДОАУ N7	-	-
10.	Подпрограмма «Развитие сети образовательных учреждений»						
10.1.	Техническое присоединение МОАУ СОШ N11	Установка электрических подстанций и присоединение к электросетям здания МОАУ СОШ N11	-	Установка электрических подстанций и присоединение к электросетям здания МОАУ СОШ N11		-	-
10.2.	Реконструкция здания МОАУ ДОД ДДТ под детский сад	Изготовление ПСД на реконструкцию ДДТ под детский сад. Строительные работы по реконструкции здания. Техническое присоединение здания МОАУ ДОД ДДТ. Установка электрических подстанций и присоединение к электросетям. Обеспечение здания электроэнергией. Приобретение оборудования для нужд детского сада	-	Изготовление ПСД на реконструкцию ДДТ под детский сад. Строительные работы по реконструкции здания. Техническое присоединение здания МОАУ ДОД ДДТ. Установка электрических подстанций и присоединение к электросетям. Обеспечение здания электроэнергией	Приобретение оборудования в рамках исполнения Соглашения 2012 года: мебели, поставка оборудования для пищеблока, установка отражателей, изготовление жалюзи; изготовление энергетического паспорта	-	-
10.мар	Реконструкция здания по ул.Новая,8.	Установка электрических подстанций и присоединение к электросетям здания по ул.Новая, 8. Обеспечение детского сада электроэнергией	-	Установка электрических подстанций и присоединение к электросетям здания по ул.Новая, 8. Обеспечение детского сада электроэнергией	-	-	-
10.4.	Строительство детского сада в микрорайоне «Транспортный»	Изготовление ПСД и строительство детского сада в микрорайоне «Транспортный»	-	Изготовление ПСД и строительство детского сада в микрорайоне «Транспортный»	Проведение государственной экспертизы проектно сметной документации объекта; перерасчет сметной стоимости в текущие цены по объекту строительства детского сада на 170 мест по ул. Магистральная в г. Белогорскрорайоне «Транспортный»,жд детского оадрудования,терны м) оборудованием и автотранспортом	-	-
10.5.	Подготовка и изготовление проектно-сметной документации	-	-	Изготовление ПСД на проведение ремонтных работ в образовательных учреждениях; обследование технического состояния зданий ДОУ N6, 95	Изготовление ПСД на реконструкцию здания ДОСШ N3 вид ДОУ. Изготовление ПСД на реконструкцию здания Интерната N16 под детский сад	-	-
10.6.	Реконструкция здания ДОСШ N3 под детский сад на 90 мест	-	-	-	Топографическая съёмка для изготовления ПСД на реконструкцию. Обследование здания ДОСШ N3 лабораторией ИП Такмаков		
10.7.	Реконструкция здания филиала МОАУ СОШ N11 под детский сад на 200 мест в г. Белогорск Амурской области				Перерасчет сметной стоимости в текущие цены по объекту реконструкции здания филиала МОАУ СОШ N11 под детский сад на 200 мест. Проведение государственной экспертизы и заключения по экспертизе проектно-сметной документации объекта по реконструкции (ИП Тамаков А.Ф.). Корректировка проектной документации (Амургражданпроект). Строительные работы по реконструкции здания. Расходы, связанные с вводом в эксплуатацию детского сада.		
11.	Подпрограмма «Ремонт зданий образовательных учреждений, сооружений, благоустройство прилегающей территории»						
11.1.	Ремонт зданий, сооружений общеобразовательных учреждений (школ)	Ремонт зданий с целью создания для образования условий, соответствующих нормам СанПиН	-	Ремонт зданий с целью создания для образования условий, соответствующих нормам СанПиН в учреждениях МОАУ Гимназия N1, МОБУ ВСОШ N22, МОАУ СОШ N4 (начальная школа), МОБУ СОШ №3, ремонт кабинетов 3 этажа, туалетов, зала хореографии, актового зала. и т.д. МОАУ СОШ №5; благоустройство территории СОШ N17	Ремонт вентиляции в СОШ N17 200; обслуживание вентиляции в СОШ N3, 4, 5, 10, 17, 200, гимназии N1. Ремонт актового зала и перехода в спортивный зал СОШ N4 (начальная школа). Обшивка фасада спортивного зала СОШ N4. Ремонт зданий СОШ N10, 11	-	-

11.2.	Ремонт зданий, сооружений учреждений дошкольного образования	Ремонт кровли МДОАУ N11. Устройство подъездных путей и ограждение гидранта МДОАУ N54 (с. Низинное)	-	Ремонт кровли МДОАУ N11. Устройство подъездных путей, ограждение гидранта МДОАУ N54 (с.Низинное), установка двери МДОАУ N54	Ремонт углового помещения; кирпичная кладка; замена окон; ремонт крыльца, усиление фундамента МДОАУ N44. Ремонт перекрытия МДОАУ N6. Ремонт вентиляции в МДОАУ N7, 12, 45, 54. Обслуживание вентиляции МДОАУ N6, 7, 9, 11, 12, 45, 54, 125. Ремонт ливневой канализации МДОАУ N4. Ремонт скважины для забора воды МДОАУ N54. Топографическая съёмка для изготовления ПСД на подведение канализации МДОАУ N6 к городскому коллектору. Ремонт скоростного водонагревателя в МДОУ N9	-	-
12. Подпрограмма «Развитие профессионального образования»							
12.1.	Развитие кадрового потенциала муниципальной системы дошкольного, общего и дополнительного образования (курсовая подготовка и т.д.)	Удельный вес численности руководителей муниципальных организаций дошкольного образования, общеобразовательных организаций, прошедших в течение последних трех лет повышение квалификации или профессиональную переподготовку, в общей численности руководителей организаций дошкольного, общего образования составит 98,0 %.	-	-	-	Курсовая подготовка не менее 5 человек	Курсовая подготовка не менее 5 человек
12.2.	Поощрение на конкурсной основе лучших педагогов, учреждений	Поддержка опорных (базовых, пилотных) учреждений. Число педагогических работников, получивших в установленном порядке первую и высшую квалификационные категории и подтверждение соответствия занимаемой должности, в общей численности педагогических работников, составит 65.0 %.	-	-	-	Материальное поощрение не менее 2 образовательных учреждений различных типов и видов на конкурсной основе.	Материальное поощрение не менее 2 образовательных учреждений различных типов и видов на конкурсной основе. Материальное поощрение не менее 3 лучших педагогов на конкурсной основе.
12.3.	Предоставление грантов инновационным общеобразовательным организациям: - поддержка опорных (пилотных, базовых) учреждений; - проведение конкурсов на получение грантов образовательными учреждениями	Инновационное развитие образовательных организаций через систему конкурсной и грантовой поддержки.	-	-	-	Грантовая поддержка образовательных организаций (по мере необходимости)	Грантовая поддержка образовательных организаций (по мере необходимости)
13. Подпрограмма «Развитие дошкольного, общего образования детей»							
13.1.	Организация и проведение мероприятий по реализации муниципальной подпрограммы «Развитие дошкольного, общего образования детей»	Реализация программ раннего развития детей. Развитие форм предшкольной подготовки детей. Введение ФГОС на всех уровнях образования. Создание условий для проведение ГИА, предметных олимпиад. Осуществление подвоза обучающихся.	-	-	-	Софинансирование работ по открытию консультпунктов и групп для детей младенческого возраста. Проведение предметных олимпиад в 2014 году, поощрение победителей олимпиад.	Софинансирование работ по открытию консультпунктов и групп для детей младенческого возраста. Обеспечение государственной итоговой аттестации 2014 года, проведения предметных олимпиад в 2014 году, поощрение победителей олимпиад.
13.2.	Реализация моделей получения качественного дошкольного, общего образования детьми-инвалидами и лицами с ограниченными возможностями здоровья.	Развитие условий для дошкольного и школьного обучения детей с ограниченными возможностями здоровья, детей-инвалидов.	-	-	-	Сервисное обслуживание. Оплата за использование Интернет-ресурса МОАУ СОШ N11. Софинансирование (согласно соглашениям) по созданию безбарьерной среды.	Сервисное обслуживание. Оплата за использование Интернет-ресурса учреждений. Софинансирование (согласно соглашениям) создания безбарьерной среды.
13.3.	Модернизация муниципальной системы дошкольного, общего образования детей.	Пополнение материально-технической базы детских садов и школ (приобретение технологического оборудования для пищеблоков, кабинетов, библиотек и иных кабинетов).	-	-	-	Софинансирование мероприятий по модернизации системы общего образования (пополнение фондов школьных библиотек, закупки технологического оборудования на пищеблоки – СОШ N1, МДОАУ N4, МДОАУ N17, в предметные кабинеты, для новых помещений). Пополнение материально-технической базы кабинетов и иных помещений организаций в соответствии с требованиями надзорных служб.	Софинансирование мероприятий по модернизации системы общего образования (пополнение фондов школьных библиотек, технологического оборудования на пищеблоки, в предметные кабинеты, для новых помещений). Пополнение материально-технической базы кабинетов и иных помещений организаций в соответствии с требованиями надзорных служб.
14. Подпрограмма «Развитие дополнительного образования детей»							
14.1.	Организация и проведение мероприятий по реализации подпрограммы «Развитие дополнительного образования детей»	Пополнение материально-технической базы учреждений дополнительного образования и школ, осуществляющих дополнительное образование.	-	-	-	Пополнение материально-технической базы МОАУ ДОД ЦДЮТТ.	Пополнение материально-технической базы МОАУ ДОД ЦРО, МОАУ ДОД ЦДЮТТ.
14.2.	Выявление и поддержка одаренных детей: - выплата стипендий одаренным детям, премий медалистам и одаренным детям; -проведение конкурсов, конференций, соревнований и т.д.	Ежегодное проведение не менее 50 мероприятий - конкурсов, конференций, соревнований и т.д. В том числе: оплата проезда на областные летние профильные смены. Выплата единовременного поощрения не менее 20 одаренным детям в год; выплаты именных стипендий Главы одаренным детям	-	-	-	Выплата единовременного поощрения ежегодно не менее 50 одаренным детям. Выплата 20 именных стипендий Главы одаренным детям. Поддержка участия одаренных детей в мероприятиях городского и областного уровней.	Выплата единовременного поощрения ежегодно не менее 50 одаренным детям. Выплата 20 именных стипендий Главы одаренным детям. Поддержка участия одаренных детей в мероприятиях городского и областного уровней.
15. Подпрограмма «Развитие системы защиты прав детей»							
15.1.	Организация и проведение мероприятий по проведению оздоровительной кампании детей; -частичная оплата стоимости путевок для детей работающих граждан в организации отдыха и оздоровления детей в каникулярное время (софинансирование)	Частичная оплата средней стоимости путевок для детей работающих граждан (по обращению)	-	-	-	Частичная оплата средней стоимости путевок для детей работающих граждан (по обращению)	Частичная оплата средней стоимости путевок для детей работающих граждан (по обращению)
15.2.	Развитие инфраструктуры отдыха, оздоровления и занятости детей и подростков города Белогорск в каникулярное время.	Создание условия для проведения профильных смен, работы загородных лагерей. - организация городских профильных смен; Укрепление материально-технической базы пришкольных лагерей.	-	-	-	Создание условий для проведения на базе школ (СОШ N1, N3, N4, N5, N10, N11, N17, N200), загородных лагерей профильных смен. Пополнение материально-технической базы пришкольных лагерей СОШ N4, СОШ N17, СОШ N200.	Строительство корпусов в ДООЛ «Мелиоратор» и ДООЛ «Белогорска». Проведение на базе загородных лагерей не менее 1 профильной смены.
16. Подпрограмма «Развитие потенциала молодежи города и ее вовлеченности в социальные структуры»							
16.1.	Организация и проведение мероприятий по реализации муниципальной подпрограммы «Развитие потенциала молодежи города ее вовлеченности в социальные структуры»	Проведение мероприятий по патриотическому воспитанию граждан. Проведение мероприятий по привлечению молодежных общественных организаций. Популяризация научной деятельности в молодежной среде.	-	-	-	Проведение на базе учреждений (ЦДЮТТ, СЮН, СОШ N5) мероприятий, конкурсов, фестивалей, слетов, форумов, конференций для талантливой молодежи.	Поддержка участие молодежи г. Белогорск в областных, в межрегиональных и федеральных мероприятиях - конкурсах, фестивалях, слетах, форумах, конференциях, поощрение и продвижение талантливой молодежи.
17. Подпрограмма «Развитие сети образовательных организаций, ремонт зданий и благоустройство территорий»							
17.1.	Совершенствование материально-технической базы муниципальных образовательных организаций	Приобретение оборудования и установка: - АППС; - систем вентиляции; -противопожарного оборудования; - системы радиомониторинга; - системы видеонаблюдения. Проведение замеров сопротивления кабеля и других линий, пропитки и экспертизы горючих материалов, - другое	-	-	-	Установка систем пожарной сигнализации (СОШ N11, N17, N200, МДОАУ N6), системы вентиляции (МДОАУ ЦРР N1).	Установка эваколестниц, вентиляции, АППС, теневых навесов, систем пожарной сигнализации. Проведение замеров сопротивления кабеля и других линий, пропитки и экспертизы горючих материалов.
17.2.	Реализация мероприятий по энергосбережению	Оформление тех- и энергопаспортов; установка оконных блоков и другое	-	-	-	Замена электроосвещения спортзала МОАУ СОШ N1	Оформление тех- и энергопаспортов, установка оконных блоков по предписаниям надзорных служб.
17.3.	Капитальные вложения в объекты муниципальной собственности:	Изготовление ПСД; строительство и реконструкция зданий детских садов; строительство и реконструкция зданий школ (СОШ N11); строительство зданий учреждений дополнительного образования	-	-	-	Реконструкция здания по ул.Кирова 164 (МДОАУ N46).	Строительство здания детского сада в микрорайоне Транспортный.
17.4.	Проведение ремонтов зданий муниципальных образовательных организаций и благоустройство прилегающей территории:	Ремонт отмостков; водоотведения; полового покрытия; освещения; кровли; гидранта; пищеблоков; кирпичной кладки, теплоузла и манежа ДЮСШ N1; замена оконных блоков; присоединение к городскому коллектору; установка противодымных дверей; замена электропроводки; установка и ремонт ограждений образовательных учреждений; устройство твердого покрытия беговых дорожек; установка теневых навесов; замена эваколестниц, - другое.	-	-	-	Ремонт электропроводки (СОШ N10, ООШ N201). Установка теневых навесов и эваколестниц (МДОАУ N54, N95), окон (СОШ N10)	Ремонт систем водоотведения, кровли. Ремонт зданий и сооружений образовательных организаций.

АДМИНИСТРАЦИЯ ГОРОДА БЕЛОГОРСК АМУРСКОЙ ОБЛАСТИ

ПОСТАНОВЛЕНИЕ N136

08.02.2010

Об утверждении акта по "Установлению (изменению) красных линий и линий градостроительного регулирования застройки на территории муниципального образования "Городской округ Белогорск" в квартале 205.

В соответствии с постановлением администрации от 02.10.2009 N1062 "Об утверждении "Временного порядка установления (изменения) красных линий и линий градостроительного регулирования застройки на территории муниципального образования "Городской округ Белогорск",

постановляю:

1. Утвердить "Акт по установлению красных линий и линий градостроительного регулирования застройки на территории муниципального образования "Городской округ Белогорск", по ул. Металлургической, в районе квартала N205, в границах расчета, от моста через р. Кирьяниха до поворота улицы Металлургической (приложение N1).

2. Отделу по строительству и архитектуре внести сведения об установлении красных линий и линий градостроительного регулирования застройки, в районе квартала N205, в информационную базу обеспечения градостроительной деятельности на территории муниципального образования "Городской округ Белогорск".

Глава муниципального образования г. Белогорск С.Ю. Мелюков

Приложение N1 к постановлению Главы муниципального образования г. Белогорск 08.02 2010 N136

АКТ 07/10
установления (изменения) красных линий и линий градостроительного регулирования застройки на территории Муниципального образования "Городской округ Белогорск".

По объекту: квартал 205 (по улице Металлургической) (участок площади, улицы (переулка, проезда, тупика), автомобильной дороги, набережной, сквера, парка, сети инженерно-технического обеспечения, линии электропередач, связи, трубопровода, жел. дор. линии, закрытого водоема, и т.п. с указанием границ этого участка) расположенному в городе Белогорск, - (административный округ, планировочный район и т.п.) " " 2010 город Белогорск

Комиссия по установлению линий градостроительного регулирования застройки (далее - "Комиссия") в составе:

В.А. Розонов - заместитель Главы по строительству и землепользованию, председатель комиссии;

Н.М. Ковалёва - начальник отдела по строительству и архитектуре, заместитель председателя комиссии;

Т.А. Савченко - ведущий специалист отдела по строительству и архитектуре, секретарь комиссии;

С.Н. Ушаков - заместитель начальника отдела по строительству и архитектуре;

Н.Б. Кулик - начальник отдела по земельным отношениям;

В.Д. Саржевский - председатель комитета имущественных отношений администрации г. Белогорск;

Н.И. Гречкин - ГИБДД, Главный государственный инспектор безопасности дорожного движения по г. Белогорску и Белогорскому району (по согласованию).

(приводятся должности, Ф.И.О. членов Комиссии, принимающих участие в заседании по установлению линий градостроительного регулирования)

определила:

1. объект, для которого устанавливаются линии градостроительного регулирования застройки, классифицируется в соответствии с:

- с "Правилами землепользования и застройки МО "Городской округ Белогорск" утверждёнными решением городского Совета народных депутатов г. Белогорск от 29 мая 2009г. N05/67.

(ссылка на соответствующий документ - нормативный правовой акт, градостроительная документация) как: - ул. Металлургическая - шириной от 25 до 35.0м., (жилая улица)?принимаем 30.0 метров, так как существующие границы застроенных земельных участков позволяют принять такую ширину.

(категория площади, улицы, проезда, автомобильной дороги, другого рассматриваемого объекта)

2. Установить для указанного объекта на участке: - (границы участка рассматриваемого объекта)

N объекта по порядку	Наименование объекта	Начало отсчёта улицы от		Окончание отсчёта улицы до	
1	**Металлургическая**	**ул.**	**От точки N1 на ул. Металлургической**	**ул.**	**До точки N2 на ул. Металлургической**	**ул.**
2				**ул.**		
3		**ул.**		**ул.**		**ул.**

2.1. Красные линии на расстоянии - от оси улиц и проездов (ось улицы, полосы отвода, створа фасада здания, сооружения и т.п.)

Наименование объекта	Принять ширину улицы в красных линиях (в метрах)	Принять расстояние от оси улицы до красной линии (в метрах)
- Металлургическая улица	**30**	**С восточной стороны улицы - 17.5, С западной стороны улицы – 12.5**

исходя из следующих факторов: в п.2, ст. 13 "Правил землепользования и застройки МО "Городской округ Белогорск", утверждённых решением городского Совета народных депутатов от 29 мая 2009 года N05/67 ширина в красных жилой улицы установлена - от 25 до 35м (ссылка на законодательные, нормативные акты, градостроительную документацию, на основании которых устанавливаются красные линии)

2.2. Отступ линий градостроительного регулирования застройки от красных линий на расстоянии по зоне Ж4 принять - 5.0 м. от красных линий.

Приложения.

- разбивочный чертёж красных линий М1:2000;
- пояснительная записка и ведомость привязки красных линий;
- проектируемый профиль по улице квартала, М1:200.

Примечание.

В соответствии с требованием п. 4.3. РДС 30-201-98 "Инструкция о Порядке проектирования и установления красных линий в городах и других поселениях Российской Федерации" необходима последующая детальная разработка в установленном порядке.*

(подписи членов Комиссии, принимающих участие в заседании по установлению линий градостроительного регулирования)

В.А. Розонов
Н.М. Ковалёва
Т.А. Савченко
С.Н. Ушаков
Н.Б. Кулик
В.Д. Саржевский
Н.И. Гречкин

Примечание - Фрагмент из "Правил землепользования и застройки МО "Городской округ Белогорск", утверждённых решением городского Совета народных депутатов от

29 мая 2009 года N05/67

статья 9 "Порядок применения градостроительных регламентов", пункты N6,7,8.

6. Земельные участки или объекты капитального строительства, виды разрешённого использования, предельные (минимальные и (или) максимальные) размеры и предельные параметры которых не соответствуют градостроительному регламенту, могут использоваться без установления срока приведения их в соответствие с градостроительным регламентом, за исключением случаев, если использование таких земельных участков и объектов капитального строительства опасно для жизни или здоровья человека, для окружающей среды, объектов культурного наследия.

7. Реконструкция указанных в части 6 настоящей статьи объектов капитального строительства может осуществляться только путём приведения таких объектов в соответствие с градостроительным регламентом или путём уменьшения их несоответствия предельным параметрам разрешённого строительства, реконструкции. Изменение видов разрешённого использования указанных земельных участков и объектов капитального строительства может осуществляться путем приведения их в соответствие с видами разрешённого использования земельных участков и объектов капитального строительства, установленными градостроительным регламентом.

8. В случае, если использование указанных в части 6 настоящей статьи земельных участков и объектов капитального строительства продолжается и опасно для жизни или здоровья человека, для окружающей среды, объектов культурного наследия, в соответствии с федеральными законами может быть наложен запрет на использование таких земельных участков и объектов.

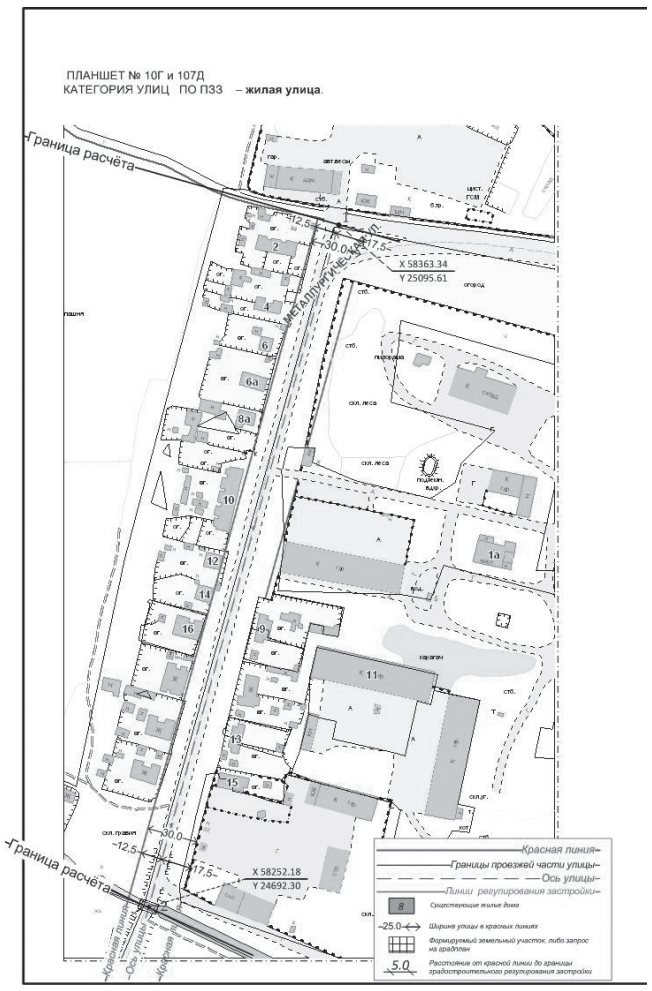

Разбивочный чертёж красных линий в кварталах 205
по ул. Металлургическая

Пояснительная записка

1. Улица Металлургическая *– жилая улица. Ширина ул. по ПЗЗ от 25 до 35 метров. Расстояние между красными линиями возможно принять 30 метров, так как, существующие границы застроенных участков позволяют принять такую ширину улицы.*

Установить красные линии вдоль ул.Металлургической *(с существующей шириной проезжей части):*

- от оси проезжей части улицы;

- от границы расчёта с северной стороны улицы до границы расчёта с южной стороны улицы, по границе автомобильного моста через р. Кирьянихи;

2. После выноса красных линий в натуру произвести уточнение границ земельных участков, границы которых выступают за пределы устанавливаемых красных линий и внести соответствующие изменения и уточнения в планы участков.

3. Проектируемый поперечный профиль по улице прилагается.

4. Линии регулирования застройки (минимальные отступы) установить в соответствии с требованиями ПЗЗ (пункт 13)

5. Красные линии устанавливаются в соответствии с требованиями «Инструкции о порядке проектирования и установления красных линий в городах и других поселениях Российской Федерации», которое утверждено Постановлением Госстроя Российской Федерации от 06.04.1998 №18-30.

Выписка из Инструкции: -

«Настоящая Инструкция обязательна для соблюдения всеми субъектами градостроительной деятельности при проектировании и застройке территорий городов и других поселений, а также при межевании и инвентаризации застроенных или подлежащих застройке земель, при оформлении документов на право собственности, владения, пользования и распоряжения земельными участками и другими объектами недвижимости, их государственной регистрации.

3.3. Красные линии - границы, отделяющие территории кварталов, микрорайонов и других элементов планировочной структуры от улиц, проездов и площадей в городских и сельских поселениях.

3.4. Красные линии обязательны для соблюдения всеми субъектами градостроительной деятельности, участвующими в процессе проектирования и последующего освоения и застройки территорий городов и других поселений.

Соблюдение красных линий также обязательно при межевании и инвентаризации застроенных или подлежащих застройке земель в границах города или другого поселения, при оформлении документов гражданами и юридическими лицами на право собственности, владения, пользования и распоряжения земельными участками и другими объектами недвижимости, их государственной регистрации.

3.5. Осуществление проектирования зданий и сооружений и строительство на территориях поселений, не имеющих утвержденных в установленном порядке красных линий, не допускается.

3.6. Красные линии являются основой для разбивки и установления на местности других линий градостроительного регулирования, в том числе и границ землепользований.

3.7. Красные линии дополняются другими линиями градостроительного регулирования, определяющими особые условия использования и застройки территорий городов и других поселений.

Основными видами других линий градостроительного регулирования являются:

- линии регулирования застройки;
- границы технических зон проектируемых линий метрополитена;
- границы технических зон действующих линий метрополитена;
- границы технических зон инженерных сооружений и коммуникаций.

6. Проектируемые красные линии привязаны к осевой линии участка улицы Металлургической от точки №1 до точки №2

Осевую линию привязать: *- точка №1 - X 58363.34, - Y 25095.61, точка №2 - X 58252.18, - Y 24692.30*

ПРОЕКТИРУЕМЫЙ ПРОФИЛЬ
по границам расчёта

					Разбивочный чертёж красных линий в квартале 205
	Фамилия	Подпись	Дата		
Разработал	Ушаков С.Н.		01.10	Квартал 205 существующее положение с красными линиями, профиль улицы	СТАДИЯ: проект; ЛИСТ: 1; ЛИСТОВ:
				Масштаб 1:2000	Отдел по строительству и архитектуре Администрации г. Белогорск 2009 год

АДМИНИСТРАЦИЯ ГОРОДА БЕЛОГОРСК АМУРСКОЙ ОБЛАСТИ

ПОСТАНОВЛЕНИЕ N977
27.05.2013

Об утверждении перечня мероприятий, направленных на информирование населения о принимаемых мерах в сфере жилищно-коммунального хозяйства и по вопросам развития общественного контроля в этой сфере.

В соответствии с Жилищным Кодексом, Федеральным законом от 21.07.2007 N185-ФЗ "О Фонде содействия реформированию жилищно-коммунального хозяйства",

постановляю:

1. Утвердить перечень мероприятий, направленных на информирование населения о принимаемых мерах в сфере жилищно-коммунального хозяйства и по вопросам развития общественного контроля в этой сфере, согласно приложению к настоящему постановлению.

2. Опубликовать постановление в газете "Белогорский вестник".

3. Внести в подраздел 7.3 раздела 7 "Управление городским хозяйством" базы нормативно-правовых актов Администрации города Белогорск.

4. Контроль за исполнением настоящего постановления возложить на заместителя Главы по ЖКХ - начальника Управления ЖКХ А.Н. Башуна.

Глава муниципального образования г. Белогорск С. Ю. Мелюков

Приложение к постановлению администрации г. Белогорск 27.05.2013 N977

Перечень мероприятий, направленных на информирование населения о принимаемых мерах в сфере жилищно-коммунального хозяйства и по вопросам развития общественного контроля в этой сфере.

N п/п	Наименование мероприятий	Ответственные исполнители	Сроки исполнения
1	Информирование населения о нормативно-правовых актах, утвержденных Правительством Российской Федерации, Правительством Амурской области и органом местного самоуправления в сфере жилищной политики, путем размещения материалов на сайте: белогорск.рф	МКУ «Управление ЖКХ Администрации г. Белогорск»	1 раз в квартал
2	Информирование населения о нормативно-правовых актах, утвержденных уполномоченными органами Амурской области и органом местного самоуправления в сфере тарифного регулирования	МКУ «Управление ЖКХ Администрации г. Белогорск»	1 раз в год
3	Предоставление консультаций гражданам, проживающим в многоквартирных (жилых) домах по вопросам расчетов за жилищно-коммунальные услуги	Управляющие компании, МКУ «Управление ЖКХ Администрации г. Белогорск»	По мере обращения
4	Предоставление информации об установленных ценах (тарифах) на услуги и работы по содержанию и ремонту общего имущества в МКД и жилых помещений в них, о размерах оплаты в соответствии с установленными ценами (тарифами), об объеме, перечне и качестве оказываемых услуг.	Управляющие компании, МКУ «Управление ЖКХ Администрации г. Белогорск»	По мере обращения
5	Предоставление информации о муниципальных программах в жилищной сфере и в сфере коммунальных услуг, о нормативных правовых актах органов местного самоуправления, регулирующих отношения в данных сферах, о состоянии расположенных на территории муниципального образования объектов коммунальной и инженерной инфраструктур, о производственных программах и об инвестиционных программах организации, поставляющей ресурсы, о соблюдении установленных параметров качества товаров и услуг ресурсоснабжающей организации.	Администрация города Белогорск, Ресурсоснабжающие организации, МКУ «Управление ЖКХ Администрации г. Белогорск»	По мере обращения
6	О состоянии расчетов исполнителей коммунальных услуг (лиц, осуществляющих предоставление коммунальных услуг) с лицами, осуществляющими производство и реализацию ресурсов.	Управляющие компании, МКУ «Управление ЖКХ Администрации г. Белогорск»	По мере обращения
7	Проведение встреч уполномоченных представителей органов местного самоуправления с населением по вопросам жилищно-коммунального хозяйства.	Заместитель Главы по ЖКХ,	Ежеквартально
8	Информационно-разъяснительные работы на телевидении: - в информационной программе «Будни» на трех каналах (НТВ, ТНТ, СТС) - в программе «Итоги недели», на трех каналах (НТВ, ТНТ, СТС) - в программе «Диалог», канал ТНТ.	МКУ «Управление ЖКХ Администрации г. Белогорск»	По мере необходимости
9	Организация информационных курсов, семинаров по тематике жилищно-коммунального хозяйства для граждан, некоммерческих организаций, председателей Советов многоквартирных домов.	МКУ «Управление ЖКХ Администрации г. Белогорск»	По мере необходимости
10	Подготовка печатных материалов в газетах по вопросам жилищно-коммунального хозяйства.	МКУ «Управление ЖКХ Администрации г. Белогорск»	По мере необходимости
11	Организация работы «горячей линии» по вопросам жилищно-коммунального хозяйства.	МКУ «Управление ЖКХ Администрации г. Белогорск»	постоянно
12	Размещение информации в блоках новостей «Авторадио»	МКУ «Управление ЖКХ Администрации г. Белогорск»	По мере необходимости

АДМИНИСТРАЦИЯ ГОРОДА БЕЛОГОРСК АМУРСКОЙ ОБЛАСТИ

ПОСТАНОВЛЕНИЕ N141
30.01.2014

О проведении городского конкурса "Чистый город" по благоустройству

В целях создания благоприятных условий проживания и отдыха жителей, дальнейшего благоустройства, повышения уровня культуры и ответственности за санитарное содержание территории муниципального образования город Белогорск в зимне-весенний период,

постановляю:

1. Провести с 05 февраля 2014 года по 31 марта 2014 года городской конкурс "Чистый город", по благоустройству муниципального образования город Белогорск.

2. Утвердить Положение о проведении городского конкурса "Чистый город". (Приложение N1).

3. Утвердить Состав городской конкурсной комиссии (Приложение N2).

4. Опубликовать постановление в газете "Белогорский вестник".

5. Контроль за исполнением настоящего постановления возложить на заместителя Главы по экономике В.В. Дацко.

Глава муниципального образования г.Белогорск С.Ю. Мелюков

Приложение N1 к постановлению Администрации г. Белогорск 30.01.2014 N141

Положение о проведении городского конкурса "Чистый город"

Настоящее Положение определяет условия и порядок проведения городского конкурса по комплексному благоустройству прилегающих территорий, уборке территории в зимне-весенний период на предприятиях малого и среднего бизнеса города Белогорска, критерии для выявления победителей конкурса, порядок их награждения.

1. Цель проведения конкурса

обеспечение благоприятной жизненной среды и комфортных условий для населения города Белогорска;

своевременная уборка территории;

формирование позитивного общественного мнения о благоустройстве муниципального образования;

повышение эстетической выразительности фасадов, витрин, обустройства прилегающих к объекту территорий;

содержание территорий в образцовом санитарном состоянии.

2. Организация конкурса

2.1. Инициатором и организатором конкурса является Администрация города Белогорск.

2.2. Общее руководство и организацию конкурса осуществляет комиссия по проведению городского конкурса "Чистый город", которая разрабатывает план мероприятий по проведению конкурса, оценивает выполнение конкурсных показателей участниками конкурса и подводит итоги конкурса.

2.3. Конкурсная комиссия имеет право проводить осмотры зданий и прилегающей к ним территории.

3. Участники конкурса

3.1. Участниками конкурса могут быть субъекты малого и среднего предпринимательства, соответствующие условиям, установленным Федеральным законом от 24 июля 2007 года N209-ФЗ "О развитии малого и среднего предпринимательства в Российской Федерации", зарегистрированные и осуществляющие деятельность на территории г. Белогорска.

3.2. Прием заявлений осуществляется организатором конкурса по адресу: г. Белогорск, ул. Гагарина, д.2, кабинет N416.

- Для участия в конкурсе руководитель или уполномоченный представитель субъекта малого предпринимательства, индивидуальный предприниматель представляют организатору конкурса до 28 февраля 2014 года заявку на участие в городском конкурсе по форме согласно приложению к настоящему Положению;

4. Порядок проведения конкурса

4.1. Конкурс проводится с 05 февраля по 31 марта 2014 года.

4.2. Победителями конкурса считаются участники конкурса, обеспечившие наилучшие показатели:

- внешний вид и техническое состояние зданий, сооружений;
- своевременная очистка от снега территории предприятия, подъездов к предприятию и парковочных площадок;
- наличие и состояние информационных стендов, урн;
- уборка контейнерных площадок, урн, их внешний вид, соблюдение графика вывоза ТБО;
- обеспеченность освещения территории в вечернее и ночное время;
- оформление вывески, витрины, наружной рекламы;
- проявление инициативы и творческого подхода в решении вопросов благоустройства;
- наличие заключенного договора на вывоз мусора обслуживающей организацией;
- мнение жителей города.

При выставлении общей оценки учитываются оценки за все показатели по 10 бальной системе.

5. Подведение итогов и оценки

5.1. Подведение итогов конкурса осуществляется после осмотра зданий и территорий, конкурсных документов представленных участниками на заседании конкурсной комис-

сии. Осмотр территорий проводится еженедельно. Каждый члены комиссии результат конкурса оформляет в оценочном листе (приложение), по сумме баллов всех членов комиссии определяется победитель конкурса и победители номинаций.

Результаты конкурса оформляются протоколом, который утверждается председателем городской конкурсной комиссии.

5.2. Победитель получает грамоту или благодарственное письмо от Главы города Белогорск и приз в размере до 25 000 рублей, с правом размещения его кандидатуры на "Доске почета" города Белогорск.

Участник конкурса. занявший 2 место получает благодарственное письмо от Главы города Белогорс, и сертификат на годовое обслуживание по вывозке ТБО, с правом размещения его кандидатуры на "Доске почета" города Белогорск.

Участник конкурса,, занявший 3 место получает благодарственное письмо от Главы города Белогорск и сертификат на полугодовое обслуживание по вывозке ТБО, с правом размещения его кандидатуры на "Доске почета" города Белогорск.

5.3. Решение конкурсной комиссии по подведению итогов оформляется в виде протокола, который подписывается всеми членами конкурсной комиссии.

5.4. На основании решения конкурсной комиссии принимается распоряжение администрации города об итогах конкурса и награждении его победителей и призеров.

5.5. Награждение победителя и призеров конкурса проводится 21 апреля 2014года в зале заседаний Администрации города Белогорск, по адресу г.Белогорск ул.Гагарина,2 кабинет N301.

Приложение N2
к постановлению Администрации г. Белогорск
30.01.2014 N141

Состав городской конкурсной комиссии

1. Дацко В.В. - Председатель комиссии, Заместитель Главы по экономике;

2. Малета Л.А. - заместитель председателя комиссии, начальник участка по санитарной очистке г. Белогорск МБУ "Единая служба по содержанию дорог и благоустройству г. Белогорск" ;

3. Овчарик Н.А. - секретарь комиссии, главный специалист отдела поддержки и развития предпринимательства;

Члены комиссии:

4. Постников И.В. - начальник отдела муниципального контроля МКУ ЖКХ г. Белогорск;

5. Башкирова Н.Ю. - и.о начальника отдела ЖКХ и благоустройства МКУ ЖКХ г. Белогорск;

6. Волошина Э.С. - начальник организационного отдела Администрации г. Белогорск.

Приложение
к Положению о проведении городского
конкурса "Чистый город"

ЗАЯВКА
на участие в городском конкурсе
"Чистый город"

_____

(наименование субъекта предпринимательства, вид предприятия о/питания, название предприятия)

Адрес места регистрации и места нахождения

_____

_____

Телефон_____

_____Серия и номер свидетельства о внесении записи в Единый государственный реестр юридических лиц (Единый государственный реестр индивидуальных предпринимателей)

_____

Кем выдано

_____

Дата выдачи

_____

Идентификационный номер (ИНН) (для юридических лиц - ИНН, КПП)

_____

Ф.И.О. участника конкурса

_____

Специальность

_____

тел._____

Прошу принять заявку в соответствии с Положением о порядке проведения городского конкурса "Зимний город" в номинации:

_____

Против публикации информации в СМИ о нашем предприятии и участниках конкурса не возражаем.

Дата: Подпись:

Приложение
к Положению о проведении городского
конкурса "Чистый город"

Оценочный лист по показателям конкурса
"Чистый город"

Nучастника	Наименование организации (ФИО участника)	Виды оценки								Сумма баллов
		внешний вид и техническое состояние зданий, сооружений (1-10 балл.)	своевременная очистка от снега территории предприятия, подъездов к предприятию и парковочных площадок; (1-10 балл.)	наличие и состояние информационных стендов, урн (1-10 балл)	сборка контейнерных площадок, урн, их внешний вид, соблюдение графика вывоза ТБО (1-10 балл)	обеспеченность освещения территории в вечернее и ночное время (1-10 балл)	проявление инициативы и творческого подхода в решении вопросов благоустройства (1-10 балл)	наличие заключенного договора на вывоз мусора обслуживающей организацией; (1-10 балл)	мнение жителей города (1-10 балл)	
1										
2										
10										

АДМИНИСТРАЦИЯ ГОРОДА БЕЛОГОРСК
АМУРСКОЙ ОБЛАСТИ

ПОСТАНОВЛЕНИЕ N1675
29.10.2010

Об утверждении акта "Установления (изменения) красных линий и линий градостроительного регулирования застройки на территории муниципального образования "Городской округ Белогорск", в квартале 106

В соответствии с постановлением Главы муниципального образования г. Белогорск от 02.10.2009 N1062 "Об утверждении "Временного порядка установления (изменения) красных линий и линий градостроительного регулирования застройки на территории муниципального образования "Городской округ Белогорск",

постановляю:

1. Утвердить "Акт по установлению красных линий и линий градостроительного регулирования застройки на территории муниципального образования "Городской округ Белогорск", по ул. Гагарина, ул. Кирова, ул. Скорикова, ул. Набережная в квартале N106, в границах расчета.

2. Отделу по строительству и архитектуре внести сведения об установлении красных линий и линий градостроительного регулирования застройки, в районе квартала N106, в информационную базу обеспечения градостроительной деятельности на территории муниципального образования "Городской округ Белогорск".

Глава муниципального образования
г. Белогорск С.Ю. Мелюков

Утвержден постановлением
Главы муниципального образования г. Белогорск
29.10.2010 N1675

АКТ 88/10
установления (изменения) красных линий и линий градостроительного регулирования застройки на территории Муниципального образования "Городской округ Белогорск".

По объекту: квартал N106 (участок площади, улицы (переулка, проезда, тупика), автомобильной дороги, набережной, сквера, парка, сети инженерно-технического обеспечения, линии электропередач, связи, трубопровода, жел. дор. линии, закрытого водоема, и т.п. с указанием границ этого участка) расположенному в городе Белогорск, - (административный округ, планировочный район и т.п.)

11 октября 2010 город Белогорск

Комиссия по установлению линий градостроительного регулирования застройки (далее - "Комиссия") в составе:

В.А. Розонов - Заместитель Главы по строительству и землепользованию председатель комиссии

Н.М. Ковалева - начальник отдела по строительству и архитектуре, заместитель председателя комиссии;

А.В. Силин - ведущий специалист отдела по строительству и архитектуре, секретарь комиссии;

С.Н. Ушаков - заместитель начальника отдела по строительству и архитектуре;

О.В. Зверева - главный специалист отдела по земельным отношениям;

Н.Б. Кулик - начальник отдела по земельным отношениям

С.А. Аношкин - ГИБДД, Главный государственный инспектор безопасности дорожного движения по г. Белогорску и Белогорскому району (по согласованию).

(приводятся должности, Ф.И.О. членов Комиссии, принимающих участие в заседании по установлению линий градостроительного регулирования)

определила:

1. объект, для которого устанавливаются красные линии, классифицируется в соответствии с:

- с "Правилами землепользования и застройки МО "Городской округ Белогорск" утвержденными решением городского Совета народных депутатов г. Белогорск от 29 мая 2009г. N05/67.

(ссылка на соответствующий документ - нормативный правовой акт, градостроительная документация) как: - ул. Гагарина "...остальные улицы и проезды ...", ширина улицы в красных линиях от 15м. до 25м., ул. Набережная, ул. Скорикова "...жилые улицы ...", с шириной улиц в красных линиях от 25м. до 35м., ул. Кирова - магистральная улица районного значения, шириной 45.0м. по пункту 2, статьи 13 "Правил землепользования и застройки МО "Городской округ Белогорск" (категория площади, улицы, проезда, автомобильной дороги, другого рассматриваемого объекта)

2. Установить для указанного объекта на участке: - (границы участка рассматриваемого объекта)

Наименование объекта (ул. пер.)		Начало отсчета улицы от точки N-	Окончание отсчета улицы до точки N-
1.	Гагарина	от точки N1	до точки N2
2.	Кирова	от точки N2	до точки N3
3.	Скорикова	от точки N4	до точки N5
4.	Набережная	от точки N5	до точки N1

2.1. Красные линии на расстоянии - от оси улицы: - (ось улицы, полосы отвода, створа фасада здания, сооружения и т.п.)

Наименование объекта (ул. пер.)		Принять ширину улицы в красных линиях (в метрах)	Принять расстояние от оси улицы до красной линии (в метрах)
1.	Гагарина	25	14,5; 10,5
2.	Кирова	45	22,5
3.	Скорикова	30	15
4.	Набережная	30	15

исходя из следующих факторов: существующая застройка в этом квартале позволяет приять размеры из установленных в ПЗЗ габаритах улиц и проездов (ПЗЗ утверждены решением городского Совета народных депутатов г. Белогорск от 29 мая 2009 г. N05/67) (ссылка на законодательные, нормативные акты, градостроительную документацию, на основании которых устанавливаются красные линии)

2.2. Отступ линий градостроительного регулирования застройки от красных линий принять на расстоянии - для каждой градостроительной зоны отступы линий градостроительного регулирования от красной линии определить и принять в соответствии с требованиями статьи 13 "Правил землепользования и застройки МО "Городской округ Белогорск" утвержденных решением городского Совета народных депутатов г. Белогорск от 29 мая 2009 г. N05/67.

Приложения.

- разбивочный чертеж красных линий М1:2000 с пояснительной запиской;

- проектируемые профили по улице квартала М1: 200,300

Примечание.

В соответствии с требованием п. 4.3. РДС 30-201-98 "Инструкция о Порядке проектирования и установления красных линий в городах и других поселениях Российской Федерации" необходима последующая детальная разработка в установленном порядке.*

_____

(подписи членов Комиссии, принимающих участие в заседании по установлению линий градостроительного регулирования)

В.А. Розонов
Н.М. Ковалева
А.В. Силин
С.Н. Ушаков
О.В. Зверева
Н.Б. Кулик
С.А. Аношкин

Примечание - Фрагмент из "Правил землепользования и застройки МО "Городской округ Белогорск", утвержденных решением городского Совета народных депутатов от 29 мая 2009 года N05/67

статья 9 "Порядок применения градостроительных регламентов", пункты N6,7,8.

6. Земельные участки или объекты капитального строительства, виды разрешенного использования, предельные (минимальные и (или) максимальные) размеры и предельные параметры которых не соответствуют градостроительному регламенту, могут использоваться без установления срока приведения их в соответствие с градостроительным регламентом, за исключением случаев, если использование таких земельных участков и объектов капитального строительства опасно для жизни или здоровья человека, для окружающей среды, объектов культурного наследия.

7. Реконструкция указанных в части 6 настоящей статьи объектов капитального строительства может осуществляться только путем приведения таких объектов в соответствие с градостроительным регламентом или путем уменьшения их несоответствия предельным параметрам разрешенного строительства, реконструкции. Изменение видов разрешенного использования указанных земельных участков и объектов капитального строительства может осуществляться путем приведения их в соответствие с видами разрешенного использования земельных участков и объектов капитального строительства, установленными градостроительным регламентом.

8. В случае, если использование указанных в части 6 настоящей статьи земельных участков и объектов капиталь-

ного строительства продолжается и опасно для жизни или здоровья человека, для окружающей среды, объектов культурного наследия, в соответствии с федеральными законами может быть наложен запрет на использование таких земельных участков и объектов.

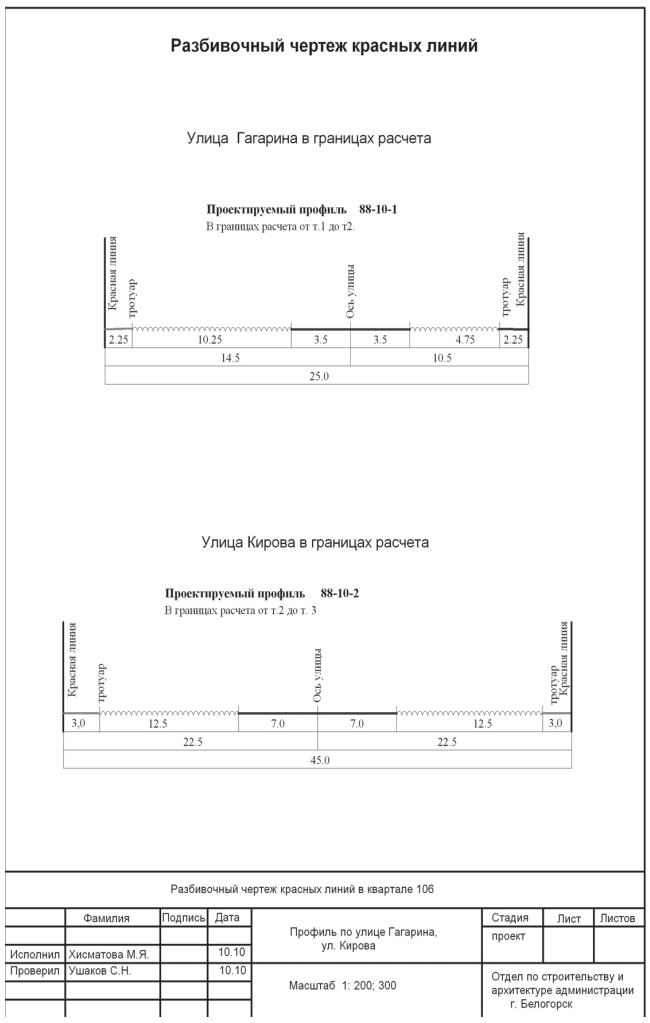

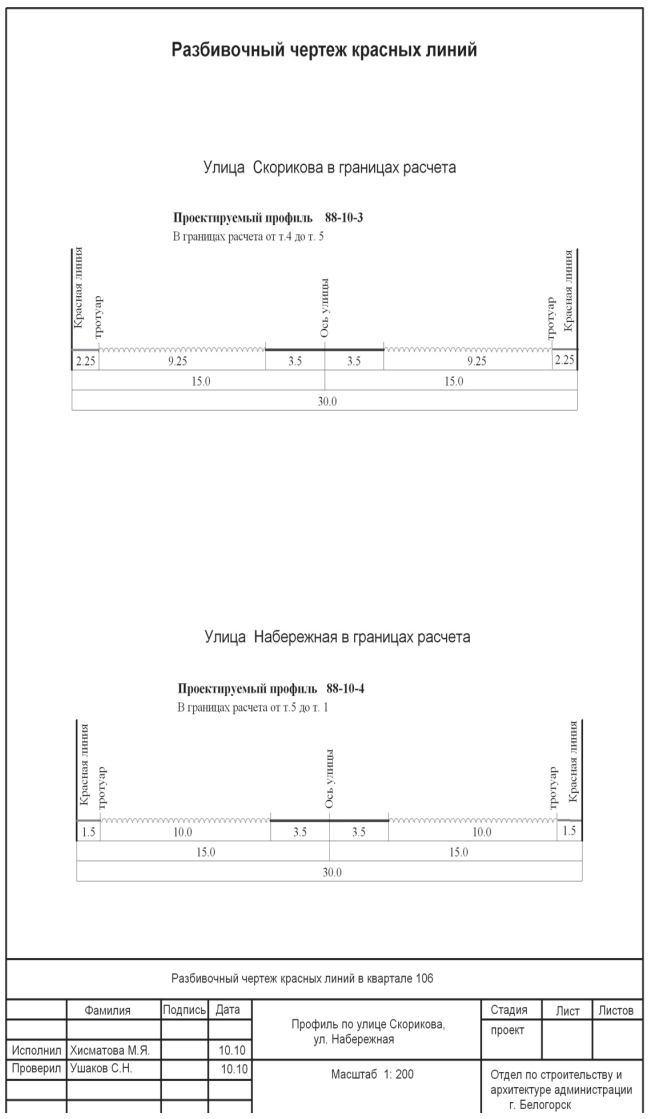

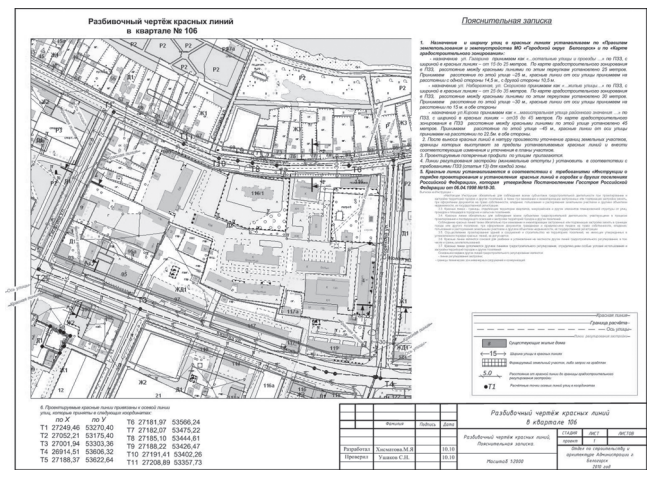

АДМИНИСТРАЦИЯ ГОРОДА БЕЛОГОРСК АМУРСКОЙ ОБЛАСТИ

ПОСТАНОВЛЕНИЕ N137
28.01.2014

Об отмене постановления от 16.03.2012 N381 "Об утверждении порядков предоставления субсидий на развитие сельскохозяйственной деятельности"

В соответствии со ст.56.1 Устава г. Белогорск,
постановляю:

1. Отменить постановление Администрации г. Белогорск от 16.03.2012 N381 "Об утверждении порядков предоставления субсидий на развитие сельскохозяйственной деятельности".

2. Опубликовать настоящее постановление в газете "Белогорский вестник".

3. Внести в подраздел 3.3. раздела 3 "Экономика, финансы, бюджет города" базы нормативных правовых актов Администрации города Белогорск.

4. Контроль за исполнением настоящего постановления возложить на заместителя Главы по экономике В.В. Дацко.

Глава муниципального образования г. Белогорск С. Ю. Мелюков

АДМИНИСТРАЦИЯ ГОРОДА БЕЛОГОРСК АМУРСКОЙ ОБЛАСТИ

ПОСТАНОВЛЕНИЕ N142
30.01.2014

О внесении изменений в постановление Администрации г. Белогорск от 25.12.2013 N2451 "Об утверждении стоимости гарантированных перечней услуг по погребению на территории муниципального образования г. Белогорск"

В целях реализации Федерального закона от 12.01.1996 N8-ФЗ "О погребении и похоронном деле" и постановления Правительства Российской Федерации от 12.10.2010 N813 "О сроках индексации предельного размера стоимости услуг, предоставляемых согласно гарантированному перечню услуг по погребению, подлежащих возмещению специализированной службе по вопросам похоронного дела, а также предельного размера социального пособия по погребению",
постановляю:

1. Утвердить стоимость гарантированного перечня услуг специализированной службы по погребению умерших, предоставляемых на безвозмездной основе супругу(е), близким родственникам, иным родственникам, законному представителю или иному лицу, взявшему на себя обязанность осуществить погребение умершего, погребение детей неработающих родителей, по рождению мертвого ребенка по истечении 154 дней беременности на территории муниципального образования г. Белогорск в соответствии с приложением N1.

2. Утвердить стоимость гарантированного перечня услуг специализированной службы по погребению умерших, не имеющих супруга, близких родственников . иных родственников, либо законного представителя, или при невозможности осуществить ими погребение, а также лиц, личность которых не установлена органами внутренних дел и лиц, без определенного места жительства на территории муниципального образования г.Белогорск в соответствии с приложением N2.

3. Действие постановления распространяется на правоотношения, возникшие с 01.01.2014 года.

4. Опубликовать постановление в газете "Белогорский вестник".

5. Внести в подраздел 3.1. раздела 3 "Экономика, финансы, бюджет города" базы нормативных правовых актов Администрации г. Белогорск.

6. Контроль за исполнением настоящего постановления возложить на заместителя Главы по ЖКХ - начальника Управления ЖКХ А.Н. Башуна.

Глава муниципального образования г. Белогорск С.Ю. Мелюков

Приложение N1
к постановлению
Администрации г. Белогорск
30.01.2014 N142

Гарантированный перечень услуг специализированной службы по погребению умерших, предоставленных на безвозмездной основе супругу(е), близким родственникам, законному представителю или иному лицу, взявшему на себя обязанность осуществить погребение умершего, погребение детей неработающих родителей, по рождению мертвого ребенка по истечении 154 дней беременности.

N п/п	Наименование услуг	Сумма (руб.)
1	Оформление документов, необходимых для погребения	393,22
2	Предоставление и доставка гроба и других предметов, необходимых для погребения	2814,98
3	Перевозка тела (останков) умершего на кладбище	1477,89
4	Погребение	2466,99
	ИТОГО	**7153,08**

Приложение N2
к постановлению
Администрации г. Белогорск
30.01.2014 N142

Гарантированный перечень услуг специализированной службы по погребению умерших, не имеющих супруга, близких родственников, иных родственников, либо законного представителя, или при невозможности осуществить ими погребение, а также лиц, личность которых не установлена органами внутренних дел и лиц без определенного места жительства.

N п/п	Наименование услуг	Сумма (руб.)
1	Оформление документов, необходимых для погребения	393,22
2	Облачение тела	550
3	Предоставление гроба, надгробия	2264,98
4	Перевозка тела (останков) умершего на кладбище	1477,89
5	Погребение	2466,99
	ИТОГО	**7153,08**

АДМИНИСТРАЦИЯ ГОРОДА БЕЛОГОРСК АМУРСКОЙ ОБЛАСТИ

ПОСТАНОВЛЕНИЕ N1916
13.12.2010

Об утверждении акта "Установления (изменения) красных линий и линий градостроительного регулирования застройки на территории муниципального образования "Городской округ Белогорск", в квартале 124

В соответствии с постановлением Главы муниципального образования г. Белогорск от 02.10.2009 N1062 "Об утверждении "Временного порядка установления (изменения) красных линий и линий градостроительного регулирования застройки на территории муниципального образования "Городской округ Белогорск",
постановляю:

1. Утвердить "Акт по установлению красных линий и линий градостроительного регулирования застройки на территории муниципального образования "Городской округ Белогорск", по ул. Ленина, ул. Красноармейская, ул. Кирова в квартале N124, в границах расчета.

2. Отделу по строительству и архитектуре внести сведения об установлении красных линий и линий градостроительного регулирования застройки, в районе квартала N124, в информационную базу обеспечения градостроительной деятельности на территории муниципального образования "Городской округ Белогорск".

Глава муниципального образования г. Белогорск С.Ю. Мелюков

Утвержден постановлением
Главы муниципального образования г. Белогорск
13.12.2010 N1916

АКТ 115/10
установления (изменения) красных линий и линий градостроительного регулирования застройки на территории Муниципального образования "Городской округ Белогорск".

По объекту: в квартале N124 (участок площади, улицы (переулка, проезда, тупика), автомобильной дороги, набережной, сквера, парка, сети инженерно-технического обеспечения, линии электропередач, связи, трубопровода, жел. дор. линии, закрытого водоема, и т.п. с указанием границ этого участка) расположенному в городе Белогорск, -

(административный округ, планировочный район и т.п.)

29 ноября 2010 город Белогорск

Комиссия по установлению линий градостроительного регулирования застройки (далее - "Комиссия") в составе:

В.А. Розонов - Заместитель Главы по строительству и землепользованию председатель комиссии

Н.М. Ковалева - начальник отдела по строительству и архитектуре, заместитель председателя комиссии;

С.Н. Ушаков - заместитель начальника отдела по строительству и архитектуре;

О.В. Зверева - главный специалист отдела по земельным отношениям;

Н.Б. Кулик - начальник отдела по земельным отношениям

А.В. Силин - ведущий специалист отдела по строительству и архитектуре, секретарь комиссии;

С.А. Аношкин - ГИБДД, Главный государственный инспектор безопасности дорожного движения по г. Белогорску и Белогорскому району (по согласованию).

(приводятся должности, Ф.И.О. членов Комиссии, принимающих участие в заседании по установлению линий градостроительного регулирования)

определила:

1. объект, для которого устанавливаются красные линии, классифицируется в соответствии с:

- с "Правилами землепользования и застройки МО "Городской округ Белогорск" утвержденными решением городского Совета народных депутатов г. Белогорск от 29 мая 2009г. N05/67.

(ссылка на соответствующий документ - нормативный правовой акт, градостроительная документация) как: - ул. Ленина, ул. Красноармейская "...жилые улицы ...", с шириной улиц в красных линиях от 25м. до 35м., ул. Кирова - магистральная улица районного значения, шириной 45.0м. по пункту 2, статьи 13 "Правил землепользования и застройки МО "Городской округ Белогорск" (категория площади, улицы, проезда, автомобильной дороги, другого рассматриваемого объекта)

2. Установить для указанного объекта на участке: - (границы участка рассматриваемого объекта)

Наименование объекта (ул. пер.)		Начало отсчета улицы от точки N-	Окончание отсчета улицы до точки N-
1.	Ленина	от точки N1	до точки N2
2.	Красноармейская	от точки N2	до точки N3
3.	Кирова	от точки N3	до точки N4
4.	-	-	-

2.1. Красные линии на расстоянии - от оси улицы: - (ось улицы, полосы отвода, створа фасада здания, сооружения и т.п.)

Наименование объекта (ул. пер.)		Принять ширину улицы в красных линиях (в метрах)	Принять расстояние от оси улицы до красной линии (в метрах)
1.	Ленина	30	15
2.	Красноармейская	30	15
3.	Кирова	45	22,5
4.	-	-	-

исходя из следующих факторов: существующая застройка в этом квартале позволяет приять размеры из установленных в ПЗЗ габаритах улиц и проездов (ПЗЗ утверждены решением городского Совета народных депутатов г. Белогорск от 29 мая 2009 г. N05/67) (ссылка на законодательные, нормативные акты, градостроительную документацию, на основании которых устанавливаются красные линии)

2.2. Отступ линий градостроительного регулирования застройки от красных линий принять на расстоянии - для каждой градостроительной зоны отступы линий градостроительного регулирования от красной линии определить и принять в соответствии с требованиями статьи 13 "Правил землепользования и застройки МО "Городской округ Белогорск" утвержденных решением городского Совета народных депутатов г. Белогорск от 29 мая 2009 г. N05/67.

Приложения.

- разбивочный чертеж красных линий М1:2000 с пояснительной запиской;

- проектируемые профили по улице квартала М1: 200; 300

Примечание.

В соответствии с требованием п. 4.3. РДС 30-201-98 "Инструкция о Порядке проектирования и установления красных линий в городах и других поселениях Российской Федерации" необходима последующая детальная разработка в установленном порядке.*

_____

(подписи членов Комиссии, принимающих участие в заседании по установлению линий градостроительного регулирования)

В.А. Розонов
Н.М. Ковалева
А.В. Силин
С.Н. Ушаков
О.В. Зверева
Н.Б. Кулик
С.А. Аношкин

Примечание - Фрагмент из "Правил землепользования и застройки МО "Городской округ Белогорск", утвержденных решением городского Совета народных депутатов от 29 мая 2009 года N05/67

статья 9 "Порядок применения градостроительных регламентов", пункты N6,7,8.

6. Земельные участки или объекты капитального строительства, виды разрешенного использования, предельные (минимальные и (или) максимальные) размеры и предельные параметры которых не соответствуют градостроительному регламенту, могут использоваться без установления срока приведения их в соответствие с градостроительным регламентом, за исключением случаев, если использование таких земельных участков и объектов капитального строительства опасно для жизни или здоровья человека, для окружающей среды, объектов культурного наследия.

7. Реконструкция указанных в части 6 настоящей статьи объектов капитального строительства может осуществляться только путем приведения таких объектов в соответствие с градостроительным регламентом или путем уменьшения их несоответствия предельным параметрам разрешенного строительства, реконструкции. Изменение видов разрешенного использования указанных земельных участков и объектов капитального строительства может осуществляться путем приведения их в соответствие с видами разрешенного использования земельных участков и объектов капитального строительства, установленными градостроительным регламентом.

8. В случае, если использование указанных в части 6 настоящей статьи земельных участков и объектов капитального строительства продолжается и опасно для жизни или здоровья человека, для окружающей среды, объектов культурного наследия, в соответствии с федеральными законами может быть наложен запрет на использование таких земельных участков и объектов.

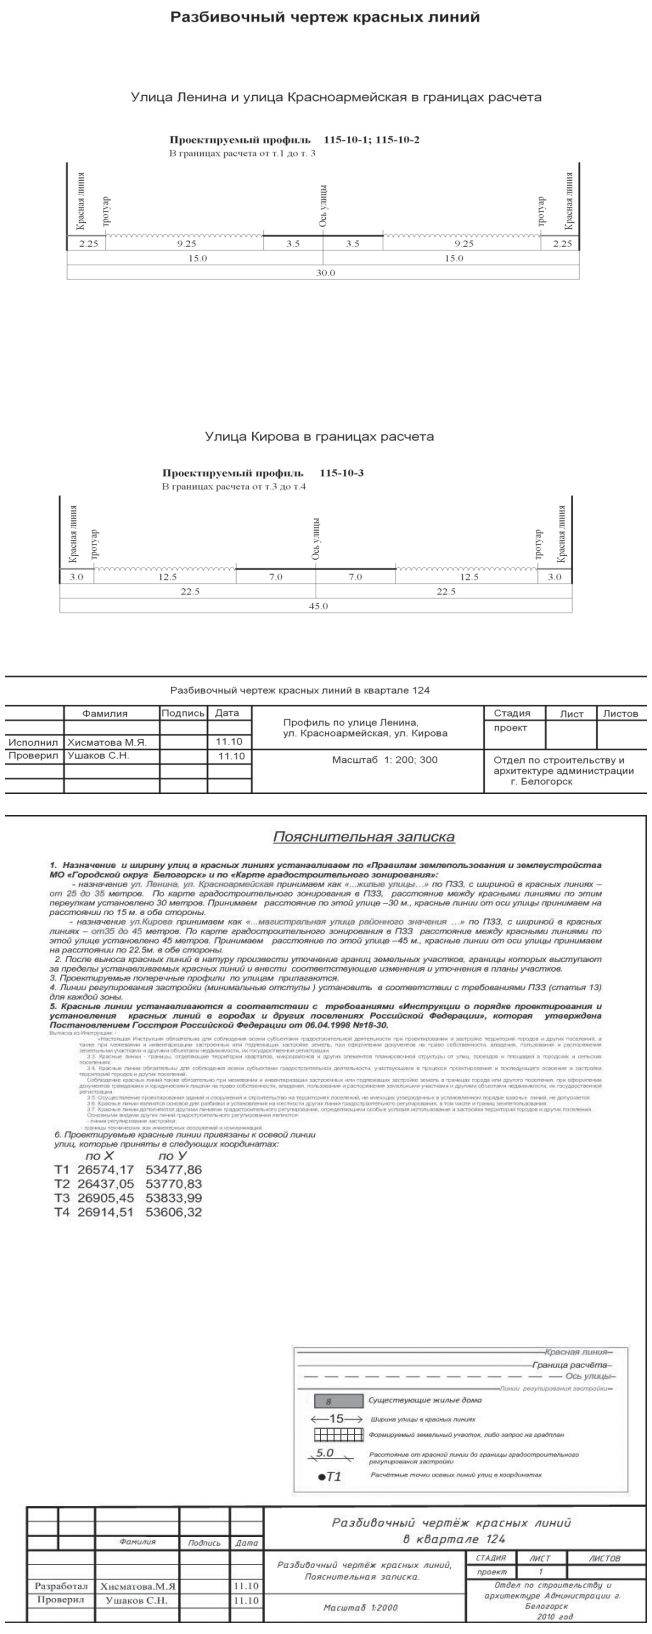

Разбивочный чертёж красных линий в квартале № 124

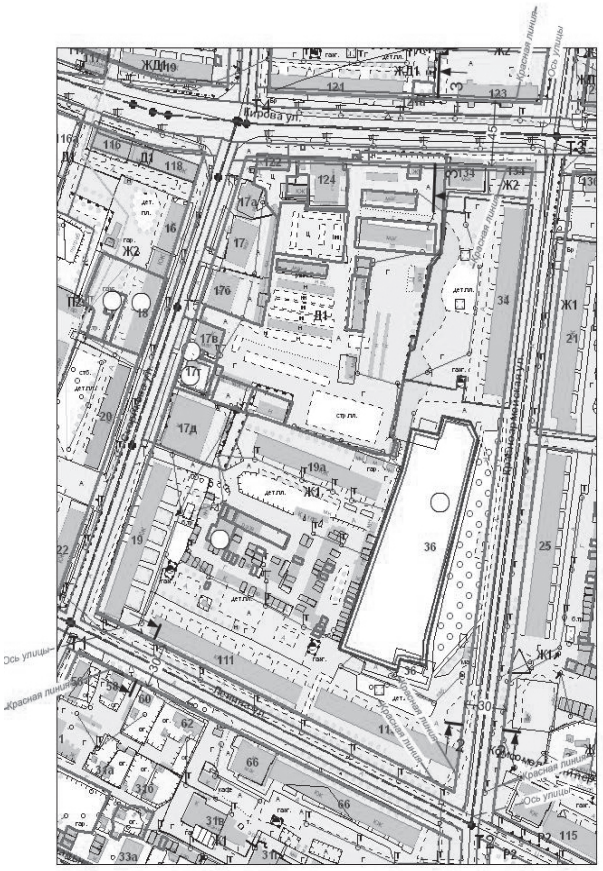

АДМИНИСТРАЦИЯ ГОРОДА БЕЛОГОРСК АМУРСКОЙ ОБЛАСТИ

ПОСТАНОВЛЕНИЕ N2298

09.12.2013

О внесении изменений в постановление от 10.09.2010 N1364 "Об утверждении городской целевой программы "Развитие образования города Белогорска на 2011-2015 годы"

В целях корректировки программных мероприятий и объемов финансирования в постановление Администрации города Белогорск от 10.09.2010 N1364 "Об утверждении городской целевой программы "Развитие образования города Белогорска на 2011-2015 годы" внести следующие изменения,

постановляю:

1. Пункт "Объемы и источники финансирования" раздела 1 "Паспорт городской целевой программы "Развитие образования города Белогорска на 2011-2015 годы" изложить в редакции согласно приложению N1 к настоящему постановлению.

2. Таблицу "Общий объем финансирования программы в разделе 6 "Ресурсное обеспечение программы" городской целевой программы "Развитие образования города Белогорска на 2011-2015 годы" изложить в редакции согласно приложению N2 к настоящему постановлению.

3. Систему программных мероприятий в приложении к постановлению городской целевой программы "Развитие образования города Белогорска на 2011-2015 годы" изложить в редакции согласно приложению N3 к настоящему постановлению.

4. Объемы и направления финансирования в приложении к постановлению городской целевой программы "Развитие образования города Белогорска на 2011-2015 годы" изложить в редакции согласно приложению N4 к настоящему постановлению.

5. Социально-экономическая эффективность программных мероприятий в приложении к постановлению городской целевой программы "Развитие образования города Белогорска на 2011-2015 годы" изложить в редакции согласно приложение N5 к настоящему постановлению.

6. Внести в подраздел 3.1. раздела 3 "Экономика, финансы, бюджет города" базы нормативных правовых актов Администрации города Белогорск.

7. Наименование программы "Муниципальная программа "Развитие образования города Белогорска на 2011-2015 годы" вступает в силу с 01.01.2014 года.

8. Настоящее постановление опубликовать в газете "Белогорский вестник".

9. Контроль за исполнением настоящего постановления возложить на заместителя Главы по социальной политике Г.А. Бурмистрову.

Глава муниципального образования г. Белогорск С.Ю. Мелюков

Приложение N1
к постановлению Администрации
города Белогорск
09.12.2013 N2298

Паспорт городской целевой программы «Развитие образования города Белогорска на 2011-2015 годы»

Объемы и источники финансирования программы	Источник финансирования – областной и местный бюджеты. Планируемые общие затраты на реализацию программы, в том числе: Всего – 97709,5 тыс. руб. 2011 год - 8805,2 тыс. руб. 2012 год – 49720,1 тыс. руб. 2013 год – 30684,2 тыс. руб. 2014 год – 4000,0 тыс. руб. 2015 год – 4500,0 тыс. руб.
Ожидаемые конечные результаты реализации программы	**Подпрограмма «Развитие инновационной образовательной деятельности»** Оснащение на конкурсной основе учебных и учебно-вспомогательных кабинетов современным оборудованием, пособиями. Развитие инновационных школ, оказание им поддержки на конкурсной основе. Увеличение числа образовательных учреждений, реализующих право на получение образования повышенного уровня, на 10 % к 2015 г. Материальная поддержка лучших педагогов общеобразовательных учреждений. Осуществление комплекса мер по модернизации системы общего образования. **Подпрограмма «Развитие дошкольного образования»** Предоставление доступного бесплатного качественного дошкольного образования: увеличение фактического числа мест в ДОУ, использование внутренних резервов для получения дошкольного образования, в том числе альтернативного, улучшение демографической ситуации в городе. Увеличение охвата детей, старше 1,5 лет, дошкольным образованием с 51,2 % до 80 %. Создание безопасных и комфортных условий для осуществления образовательного процесса в дошкольных образовательных учреждениях. Развитие сети дошкольных учреждений за счет реконструкции зданий детских садов; альтернативных форм предоставления дошкольного образования, в том числе групп кратковременного пребывания детей. **Подпрограмма «Совершенствование организации питания в образовательных учреждениях»** Выполнение учреждениями образования действующих санитарно-гигиенических условий для организации питания учащихся, развитие материально-технической базы столовых учреждений. Оснащение технологическим оборудованием пищеблоков в 10 школах в соответствии с современными требованиями технологии пищевого производства и организации обслуживания учащихся общеобразовательных учреждений. Создание благоприятных условий для сохранения и укрепления здоровья детей, их нормального роста и развития. Предоставление горячего питания 90 % учащихся общеобразовательных учреждений к концу реализации программы. **Подпрограмма «Одаренные дети»** Поддержка детей, проявивших способности к определенным видам деятельности, оказание им материальной помощи для творческого самоопределения и самовыражения. Выявление и развитие у старшеклассников общеобразовательных учреждений творческих способностей, интереса к научной деятельности, пропаганда научных знаний. Ежегодно наличие не менее 6 призеров и победителей 3 (областного) этапа всероссийской олимпиады школьников. Ежегодная выплата до 50 единовременных поощрений одаренным детям за успехи в области образовательной деятельности, культуры и спорта. Выплата 20 именных стипендий Главы одаренным детям. **Подпрограмма «Патриотическое воспитание жителей города Белогорска»** Использование новых технологий, обеспечивающих эффективность патриотического воспитания населения города, укрепление духовно-нравственного единства населения города, формирование его гражданской позиции, патриотического сознания, стремление молодежи к службе в Вооруженных Силах, готовность граждан к защите Отечества, сохранение и развитие его славных боевых и трудовых традиций. Создание эффективной системы, направленной на профилактику экстремистских настроений и проявлений национальной розни, расовой и религиозной нетерпимости. Создание условий для развития общественной инициативы граждан. **Подпрограмма «Организация летнего отдыха, оздоровления и занятости детей и подростков»** Создание правовых, экономических и организационных условий, направленных на сохранение и стабилизацию системы летнего отдыха, оздоровления, занятости детей и подростков, формирование социальной инфраструктуры, способствующей воспитанию, развитию и оздоровлению ребенка в период летних каникул. Совершенствование системы организации отдыха, оздоровления и занятости детей и подростков города в каникулярное время. Обеспеченность условий для творческого развития детей и подростков, содействие их личностному и профессиональному самоопределению, приобщение максимального количества детей к здоровому образу жизни. **Подпрограмма «Лицензирование образовательных учреждений»** Обеспечение условий для своевременного лицензирования образовательной деятельности. Укрепление материально-технической базы образовательных учреждений. Выполнение действующих санитарно-гигиенических требований. Выполнение предписаний Госпожнадзора. Изготовление энергетических паспортов для образовательных учреждений. **Подпрограмма «Развитие образования детей-инвалидов»** Обеспечение доступа детям-инвалидам к образовательным и иным дистанционным ресурсам, их обучение, создание безбарьерной среды для детей-инвалидов, получение ими качественного образования, расширение возможности их последующей профессиональной занятости, как следствие, - их успешной социализации и интеграции в общество. **Подпрограмма «Обеспечение безопасности образовательных учреждений»** Повышение безопасности условий образовательного процесса, труда и учебы, снижение рисков возникновения пожаров, аварийных ситуаций, травматизма и гибели людей в образовательных учреждениях. Снижение риска возникновения пожаров и укрепление антитеррористической безопасности. Установка системы автоматической пожарной сигнализации в зданиях, системы видеонаблюдения в образовательных учреждениях, оборудование системы оповещения, проведение огнезащитной обработки. **Подпрограмма «Развитие сети образовательных учреждений»** Техническое присоединение образовательных учреждений, изготовление проектно-сметной документации и строительство зданий детских садов и школ в соответствии с современными требованиями в части строительных норм и правил, санитарными и гигиеническими нормами, охраны здоровья обучающихся, воспитанников и работников образовательных учреждений, оборудования учебных помещений, оснащенности учебного процесса и укомплектованности штатов. **Подпрограмма «Ремонт зданий образовательных учреждений, сооружений, благоустройство прилегающей территории»** Проведение ремонтных работ в учреждениях дополнительного, дошкольного образования и школах в соответствии с санитарными и техническими нормами организации образовательного процесса и требованиями надзорных служб. Благоустройство филиала МОАУ СОШ № 4. Проведение ремонтных работ МДОАУ № 44,6,4,54, СОШ № 4. Ремонт и обслуживание вентиляции.

Приложение N2
к постановлению Администрации
города Белогорск
09.12.2013 N2298

Общий объем финансирования программы - 258 512,4 тыс. рублей. Финансирование программы осуществляется за счет средств областного, местного бюджетов. Объемы и источники финансирования по программе в целом (тыс. рублей)

Наименование подпрограммы		2011		2012		2013		2014		2015	
	Объемы финансирования, всего	В том числе:		В том числе:		В том числе:		В том числе:		В том числе:	
		Областной бюджет	Местный бюджет	Областной бюджет	Местный бюджет	Областной бюджет	Местный бюджет	Областной бюджет	Местный бюджет	Областной бюджет	Местный бюджет
«Развитие инновационной образовательной деятельности»	12013,9	0,0	1200,0	2179,3	3214,3	5019,3	201,0	0,0	100,0	0,0	100,0
«Развитие дошкольного образования»	20993,4	0,0	898,0	790,0	10471,3	3268,6	5565,5	0,0	0,0	0,0	0,0
«Совершенствование организации питания в образовательных учреждениях»	4123,2	500,0	970,0	0,0	1910,0	0,0	283,2	0,0	230,0	0,0	230,0
«Одаренные дети»	2240,0	0,0	430,0	0,0	400,0	0,0	450,0	0,0	470,0	0,0	490,0
«Патриотическое воспитание жителей города Белогорска»	3214,0	0,0	2190,0	0,0	395,0	0,0	209,0	0,0	200,0	0,0	220,0
«Организация летнего отдыха, оздоровления и занятости детей и подростков»	23538,1	0,0	600,0	7889,7	1881,4	8414,0	1953,0	0,0	1390,0	0,0	1410,0
«Развитие образования детей-инвалидов»	2824,7	0,0	34,2	0,0	30,0	2423,6	246,9	0,0	30,0	0,0	60,0
«Лицензирование образовательных учреждений»	5496,5	0,0	400,0	0,0	2108,8	0,0	2307,7	0,0	310,0	0,0	370,0
«Обеспечение безопасности образовательных учреждений»	17271,4	3073,3	2083,0	0,0	6246,3	0,0	2978,8	0,0	1270,0	0,0	1620,0
«Развитие сети образовательных учреждений»	146898,9	0,0	0,0	33473,7	8459,8	93771,4	11194,0	0,0	0,0	0,0	0,0
«Ремонт зданий образовательных учреждений, сооружений, благоустройство прилегающей территории»	19898,3	0,0	0,0	0,0	14603,2	0,0	5295,1	0,0	0,0	0,0	0,0
Итого	258512,4	3573,3	8805,2	44332,7	49720,1	112896,9	30684,2	0,0	4000,0	0,0	4500,0

Приложение N3
к постановлению Администрации
города Белогорск
09.12.2013 N2298

Система программных мероприятий

№	Наименование задач, подпрограммных мероприятий	Затраты всего, тыс. руб.	Сроки реализации	Исполнительный орган, ответственный за реализацию мероприятия	Ожидаемый результат (в количественном выражении)
1.	**Подпрограмма «Развитие инновационной образовательной деятельности»**	**12013,9**	**2011-2015**	**Муниципальное казенное учреждение «Комитет по образованию и делам молодежи Администрации города Белогорск»**	
1.1.	Поощрение на конкурсной основе лучших образовательных учреждений	1300	2011-2015	Муниципальное казенное учреждение «Комитет по образованию и делам молодежи Администрации города Белогорск»	Материальное поощрение не менее 8 образовательных учреждений различных типов и видов на конкурсной основе
1.2.	Поощрение на конкурсной основе лучших педагогов	200	2011-2015	Муниципальное казенное учреждение «Комитет по образованию и делам молодежи Администрации города Белогорск»	Материальное поощрение не менее 12 лучших педагогов на конкурсной основе
1.3.	Оснащение на конкурсной основе учебных кабинетов современным оборудованием, пособиями	100	2011-2012	Муниципальное казенное учреждение «Комитет по образованию и делам молодежи Администрации города Белогорск»	Пополнение материальной базы не менее 4 учебных кабинетов на конкурсной основе
1.4.	Комплекс мероприятий по модернизации системы общего образования	10413,9	2012-2013	Муниципальное казенное учреждение «Комитет по образованию и делам молодежи Администрации города Белогорск»	Развитие школьной инфраструктуры (подготовка помещений для установки оборудования в учебных кабинетах), повышение квалификации педагогических работников, мероприятия по энергосбережению, проведение капитальных ремонтов в общеобразовательных учреждениях
2.	**Подпрограмма «Развитие дошкольного образования»**	**20993,4**	**2011-2015**	**Муниципальное казенное учреждение «Комитет по образованию и делам молодежи Администрации города Белогорск»**	
2.1.	Приобретение мягкого инвентаря	1684	2011-2015	Муниципальное казенное учреждение «Комитет по образованию и делам молодежи Администрации города Белогорск»	Приобретение мягкого инвентаря в ДОУ
2.2.	Развитие материально-технической базы ДОУ	14123,4	2011-2015	Муниципальное казенное учреждение «Комитет по образованию и делам молодежи Администрации города Белогорск»	Оснащение 15 дошкольных образовательных учреждений оборудованием, инвентарем, мебелью, малыми архитектурными формами.
2.3.	Приобретение строительных изделий, конструкций, ремонт зданий	4486	2011-2015	Муниципальное казенное учреждение «Комитет по образованию и делам молодежи Администрации города Белогорск»	Приобретение строительных изделий, конструкций, частичный ремонт 4 зданий (ДОУ № 9, 44, 45, 62) (замена оконных и дверных блоков, пола, потолка, линолеума, лестниц). Приобретение строительных изделий, конструкций, выполнение работ ДОУ № 9 (ул.Новая, 8), авторский надзор за строительным объектом, установка лесного ограждения и обустройство стоянки ДОУ (ул. Новая, 8). Строительство теплоузла в МДОАУ № 62. Техническое обследование и частичный ремонт здания, благоустройство территории МДОАУ № 44
2.4.	разработка проектно-сметной документации на ремонт здания	700	2013-2015	Муниципальное казенное учреждение «Комитет по образованию и делам молодежи Администрации города Белогорск»	Изготовление ПСД на ремонт здания МДОАУ № 95
3.	**Подпрограмма «Совершенствование организации питания в образовательных учреждениях»**	**4123,2**	**2011-2015**	**Муниципальное казенное учреждение «Комитет по образованию и делам молодежи Администрации города Белогорск»**	
3.1.	Ремонт и реконструкция пищеблоков	2010	2011-2015	Муниципальное казенное учреждение «Комитет по образованию и делам молодежи Администрации города Белогорск»	Частичный ремонт и реконструкция 3 пищеблоков (СОШ № 11, МДОАУ № 7, 9)
3.2.	Развитие материально-технической базы столовых и пищеблоков	2103,2	2011-2015	Муниципальное казенное учреждение «Комитет по образованию и делам молодежи Администрации города Белогорск»	Приобретение мебели (стульев, столов, стеллажей) для 10 столовых (СОШ № 1, 3, 4 начальная школа, 5, 10, 11, 17, 200, ООШ № 201, гимназия №1,). Приобретение водонагревателей, технологического оборудования (холодильники, жарочные шкафы, плиты, посудомоечные машины, протирочные машины, электросковороды, овощерезки и др.), кухонного инвентаря, посуды для пищеблоков (СОШ № 1, 3, 4 начальная школа, 5, 201, 10, 200, 11, 17, гимназия №1, МДОАУ № 11, 95, иных детских садов)
3.3.	Повышение квалификации поваров	10	2014-2015	Муниципальное казенное учреждение «Комитет по образованию и делам молодежи Администрации города Белоорск»	Повышение квалификации 16 человек (повара)
4.	**Подпрограмма «Одаренные дети»**	**2240**	**2011-2015**	**Муниципальное казенное учреждение «Комитет по образованию и делам молодежи Администрации города Белогорск»**	
4.1.	Работа с одаренными детьми через организацию базовых площадок	15	2011	Муниципальное казенное учреждение «Комитет по образованию и делам молодежи Администрации города Белогорск»	Ежегодное проведение городского конкурса воспитательных систем. Проведение городского и областного конкурсов «Сердце отдаю детям»
4.2.	Создание условий для развития личности одаренного ребенка	206	2011-2015	Муниципальное казенное учреждение «Комитет по образованию и делам молодежи Администрации города Белогорск»	Материально-техническое и методическое оснащение 7 учреждений дополнительного образования детей (ДЮСШ № 1, 2, 3, МОАУ СОШ №5, ЦДЮТТ, ЦРО, Гимназия № 1)
4.3.	Работа с одаренными детьми через организацию творческой деятельности	964,5	2011-2015	Муниципальное казенное учреждение «Комитет по образованию и делам молодежи Администрации города Белогорск»	Проведение не менее 100 мероприятий за 5 лет, в том числе проведение не менее 20 мероприятий ежегодно, в том числе проведение муниципального этапа всероссийской олимпиады школьников. Ежегодное участие не менее 10 школьников в областном этапе всероссийской олимпиады школьников. Оплата проезда в областные летние профильные смены руководителям смен. Проведение городской экологической научно-практической конференции, участие в областной. Проведение краеведческой конференции «Отечество», участие в областной. Проведение городских творческих конкурсов, городских соревнований в зачет спартакиады школьников, конкурсов дошкольников «На балу у Золушки», «Папа, мама, я – спортивная семья», научно-исследовательской конференции «Золотой фонд»
4.4.	Поощрение одаренных детей	1049,5	2011-2015	Муниципальное казенное учреждение «Комитет по образованию и делам молодежи Администрации города Белогорск»	Выплата единовременного поощрения ежегодно не менее 50 одаренным детям (выпускники, награжденные золотой и серебряной медалями, а также другие одаренные выпускники), выплаты 20 именных стипендий Главы одаренным детям
4.5.	Пропаганда достижений одаренных детей	5	2011	Муниципальное казенное учреждение «Комитет по образованию и делам молодежи Администрации города Белогорск»	Проведение конкурса школьных СМИ с охватом не менее 20 человек
5.	**Подпрограмма «Патриотическое воспитание жителей города Белогорска»**	**3214**	**2011-2015**	**Муниципальное казенное учреждение «Комитет по образованию и делам молодежи Администрации города Белогорск»**	
5.1.	Проведение массовых акций, мероприятий, концертов, спортивных мероприятий	1344	2011-2015	Муниципальное казенное учреждение «Комитет по образованию и делам молодежи Администрации города Белогорск»	Проведение за пять лет не менее 230 мероприятий, в том числе проведение не менее 30 мероприятий ежегодно, в том числе: проведение военно-спортивной игры «Зарница», профильных смен, Вахты памяти, создание уголков Славы, поддержка школьных музеев, проведение научно-практических конференций, участие в областных. Проведение спартакиады допризывной молодежи, поддержка клуба «Витязь» Проведение конкурсов-выставок, почетных караулов, слетов юных туристов, поддержка юнармейского и тимуровского движений. Уход за городскими памятниками. Организация лекций, бесед, фестивалей, спортивных мероприятий, участие в областных мероприятиях. Организация других мероприятий
5.2.	Организационно-методическое и информационное обеспечение системы патриотического воспитания	80	2011	Муниципальное казенное учреждение «Комитет по образованию и делам молодежи Администрации города Белогорск»	Проведение не менее 50 мероприятий, в том числе: проведение теле и радиопередач, информационных бюллетеней. Публикации в местных СМИ, проведение кинофестиваля «За Родину», конкурсов на лучшие печатные материалы. Проведение встреч с ветеранами, городского конкурса педагогов на лучшую организацию по патриотическому воспитанию, участие в областном конкурсе
5.3.	Проведение комплекса мероприятий, направленных на профилактику экстремистских настроений и проявлений национальной розни, религиозной нетерпимости	90	2011	Муниципальное казенное учреждение «Комитет по образованию и делам молодежи Администрации города Белогорск»	Проведение не менее 20 мероприятий. В том числе: соревнования «Школа безопасности», олимпиады по ОБЖ, заседаний городского клуба «Ты и закон», организации «РОСТ», издание информационных бюллетеней, проведение игр брейн-ринг, городского фестиваля «По следам чудесных странствий», участие в областных мероприятиях, в состязаниях «Дети Азии»
5.4.	Предоставление муниципального гранта	1700	2011	Администрация города Белогорска	Выплата муниципального гранта не менее 10 грантополучателям
6.	**Подпрограмма «Организация летнего отдыха, оздоровления и занятости детей и подростков»**	**23538,1**	**2011-2015**	**Муниципальное казенное учреждение «Комитет по образованию и делам молодежи Администрации города Белогорск»**	
6.1.	Организация летнего отдыха школьников и воспитанников учреждений дополнительного образования	2240	2011-2015	Муниципальное казенное учреждение «Комитет по образованию и делам молодежи Администрации города Белогорск»	Организация и проведение многодневных походов и экспедиций с участием ежегодно 90 учащихся. Проведение профильных смен ежегодно не менее, чем для 100 детей. Развитие туризма через укрепление материально-технической базы учреждений
6.2.	Совершенствование системы организации каникулярного времени школьников	20	2015	Муниципальное казенное учреждение «Комитет по образованию и делам молодежи Администрации города Белогорск»	Проведение городского смотра-конкурса ОУ по организации летнего отдыха, участие в областном конкурсе с охватом не менее 40 человек
6.3.	Развитие системы занятости подростков, в том числе развитие материальной баз пришкольных лагерей.	100	2011-2015	Муниципальное казенное учреждение «Комитет по образованию и делам молодежи Администрации города Белогорск»	Приобретение гимнастических ковриков, футбольных мячей, больших мячей, наборов для игры в бадминтон, роликов, самокатов, скакалок, комплектов туристского снаряжения (СОШ № 1, 4, 5, 10, 200, 3, 11, 17, Гимназия № 1, 201, ДЮСШ № 3)
6.4.	Частичная оплата средней стоимости путевок для детей работающих граждан	21178,1	2012-2015	Муниципальное казенное учреждение «Комитет по образованию и делам молодежи Администрации города Белогорск»	Частичная оплата средней стоимости путевок для детей работающих граждан (по обращению)
7.	**Подпрограмма «Развитие образования детей-инвалидов»**	**2824,7**	**2011-2015**	**Муниципальное казенное учреждение «Комитет по образованию и делам молодежи Администрации города Белогорск»**	
7.1.	Создание материально-технической базы для обучения детей-инвалидов	2686	2013-2015	Муниципальное казенное учреждение «Комитет по образованию и делам молодежи Администрации города»	Приобретение 1 пакета лицензионного программного продукта.Оснащение МОАУ СОШ № 17 специальным (в том числе учебным, реабилитационным, компьютерным) оборудованием и автотранспортом для обеспечения полноценной интеграции инвалидов по зрению, слуху и с нарушениями опорно-двигательного аппарата
7.2.	Оплата Интернет-трафика, внедрение специализированного программного продукта	128,7	2011-2015	Муниципальное казенное учреждение «Комитет по образованию и делам молодежи Администрации города Белогорск»	Приобретение специализированного программного продукта для дистанционного обучения детей-инвалидов. Сервисное обслуживание. Оплата за пользованием Интернет-ресурса
7.3.	Обеспечение непрерывной подготовки педагогических, административных, инженерно-технических кадров	10	2015	Муниципальное казенное учреждение «Комитет по образованию и делам молодежи Администрации города Белогорск»	Организация курсовой подготовки ежегодно не менее 4 человек (педагогических, административных, инженерно-технических кадров) для организации обучения детей-инвалидов
8.	**Подпрограмма «Лицензирование образовательных учреждений»**	**5496,5**	**2011-2015**	**Муниципальное казенное учреждение «Комитет по образованию и делам молодежи Администрации города Белогорск»**	
8.1.	Выполнение требований к дворовым участкам	564,6	2011-2012	Муниципальное казенное учреждение «Комитет по образованию и делам молодежи Администрации города Белогорск»	Установка теневых навесов в 2 ДОУ (МДОАУ № 54,62)
8.2.	Оформление технических и энергетических паспортов	367,5	2013 - 2015	Муниципальное казенное учреждение «Комитет по образованию и делам молодежи Администрации города Белогорск»	Оформление технических и энергетических паспортов (по предписаниям)
8.3.	Оборудование медицинских кабинетов	420	2012-2015	Муниципальное казенное учреждение «Комитет по образованию и делам молодежи Администрации города Белогорск»	Приобретение оборудования для 11 медицинских кабинетов (кушетки, холодильники, ростомеры, термосумки и др.) в ДОУ № 1, 4, 6, 11, 62, СОШ № 3, ВСОШ № 22, Гимназия № 1
8.4.	Выполнение требований Госпожнадзора	3999,8	2011-2015	Муниципальное казенное учреждение «Комитет по образованию и делам молодежи Администрации города Белогорск»	Проведение частичного ремонта и реконструкции 10 зданий, приобретение строительных изделий противопожарного назначения (ДОУ № 7, 9, 46, 4, 95, 125, СОШ № 201). Ремонт эваколестниц МДОАУ № 4, 6, 7, 9, 11,12,95, 46, 54, 125. Установка эваколестниц МДОАУ № 4, 7, 9, 46, 95, 125
8.5.	Выполнение норм СанПиН	144,6	2012	Муниципальное казенное учреждение «Комитет по образованию и делам молодежи Администрации города Белогорск»	Приведение зданий образовательных учреждений в соответствие с нормами СанПиН (СОШ № 10, № 11, № 200)
9.	**Подпрограмма «Обеспечение безопасности образовательных учреждений»**	**17271,4**	**2011-2015**	**Муниципальное казенное учреждение «Комитет по образованию и делам молодежи Администрации города Белогорск»**	
9.1.	Установка, ремонт и обслуживание АПС	3902,9	2011-2015	Муниципальное казенное учреждение «Комитет по образованию и делам молодежи Администрации города Белогорск»	Ремонт, установка, обслуживание АПС ежегодно (здания всех ОУ)
9.2.	Приобретение, установка и испытание противопожарного оборудования	1563,9	2011-2015	Муниципальное казенное учреждение «Комитет по образованию и делам молодежи Администрации города Белогорск»	Приобретение огнетушителей и другого противопожарного оборудования; проверка пожарных рукавов; проверка давления воды; проверка огнетушителей в учреждениях (по предписаниям). Приобретение и установка противопожарных шкафов, знаков, испытание металлических лестниц, эвакопутей, гидрантов
9.3.	Установка, ремонт и обслуживание системы радиомониторинга	60	2011-2015	Муниципальное казенное учреждение «Комитет по образованию и делам молодежи Администрации города Белогорск»	Ремонт и обслуживание системы радиомониторинга в 33 учреждениях
9.4.	Пропитка и экспертиза горючих материалов	1876,1	2011-2015	Муниципальное казенное учреждение «Комитет по образованию и делам молодежи Администрации города Белогорск»	Пропитка огнезащитным составом горючих материалов, экспертиза спилов (по предписаниям)
9.5.	Установка, ремонт и обслуживание электрохозяйства, тревожной кнопки	210	2012-2015	Муниципальное казенное учреждение «Комитет по образованию и делам молодежи Администрации города Белогорск»	Установка тревожной кнопки, систем электрооборудования (по предписаниям)
9.6.	Установка, ремонт и обслуживание системы видеонаблюдения	1300	2011-2015	Муниципальное казенное учреждение «Комитет по образованию и делам молодежи Администрации города Белогорск»	Установка системы видео наблюдения в зданиях ОУ. Обслуживание и ремонт системы видеонаблюдения
9.7.	Обеспечение непрерывной подготовки административных, инженерно-технических кадров	25	2011-2015	Муниципальное казенное учреждение «Комитет по образованию и делам молодежи Администрации города Белогорск»	Обучение административных, инженерно-технических кадров (по предписаниям)
9.8.	Замеры сопротивления изоляции кабеля и других линий напряжения	1658,3	2011-2015	Муниципальное казенное учреждение «Комитет по образованию и делам молодежи Администрации города Белогорск»	Замеры сопротивления изоляции кабеля и других линий напряжения в ОУ (по мере необходимости)
9.9.	Установка и ремонт ограждений территорий образовательных учреждений	6675,2	2011-2015	Муниципальное казенное учреждение «Комитет по образованию и делам молодежи Администрации города Белогорск»	Установка и ремонт ограждений территорий образовательных учреждений (ООШ № 201, гимназия №1, СОШ № 3, СОШ № 5. 11, МДОАУ № 12). Ремонт ограждения МДОАУ № 7
10.	**Подпрограмма «Развитие сети образовательных учреждений»**	**146898,9**	**2012-2013**	**Администрация города Белогорска Муниципальное казенное учреждение «Комитет по образованию и делам молодежи Администрации города Белогорск»**	
10.1.	Техническое присоединение МОАУ СОШ № 11	174,8	2012	Администрация города Белогорска Муниципальное казенное учреждение «Комитет по образованию и делам молодежи Администрации города Белогорск»	Установка электрических подстанций и присоединение к электросетям здания МОАУ СОШ № 11
10.2.	Реконструкция здания МОАУ ДОД ДДТ под детский сад.	37284,8	2012-2013	Администрация города Белогорска Муниципальное казенное учреждение «Комитет по образованию и делам молодежи Администрации города Белогорск»	Изготовление ПСД на реконструкцию ДДТ под детский сад. Строительные работы по реконструкции здания. Техническое присоединение здания МОАУ ДОД ДДТ. Установка электрических подстанций и присоединение к электросетям. Обеспечение здания электроэнергией. Приобретение оборудования в рамках исполнения Соглашения 2012 года
10.3.	Реконструкция здания по ул.Новая,8.	3394,6	2012	Администрация города Белогорска Муниципальное казенное учреждение «Комитет по образованию и делам молодежи Администрации города Белогорск»	Установка электрических подстанций и присоединение к электросетям здания по ул.Новая, 8. Обеспечение детского сада электроэнергией
10.4.	Строительство детского сада в микрорайоне «Транспортный»	2143	2012-2013	Администрация города Белогорска Муниципальное казенное учреждение «Комитет по образованию и делам молодежи Администрации города Белогорск»	Изготовление ПСД и строительство детского сада в микрорайоне «Транспортный».Проведение государственной экспертизы ПСД объекта. Перерасчет сметной стоимости в текущие цены по объекту детского сада на 170 мест по ул. Магистральная в г. Белогорск
10.5.	Подготовка и изготовление проектно-сметной документации	1422,5	2012-2013	Администрация города Белогорска Муниципальное казенное учреждение «Комитет по образованию и делам молодежи Администрации города Белогорск»	Изготовление ПСД для проведения ремонтных работ в образовательных учреждениях, обследование технического состояния зданий МДОАУ № 6, 46, 95, ДЮСШ № 3. Изготовление ПСД на реконструкцию здания под ДОУ, подключение МДОАУ № 6 к городскому коллектору. Изготовление ПСД на реконструкцию здания Интерната № 16 под детский сад
10.6.	Строительство школы на 528 мест с плавательным бассейном г. Белогорск	0	2014	Администрация города Белогорска Муниципальное казенное учреждение «Комитет по образованию и делам молодежи Администрации города Белогорск»	Строительство школы на 528 мест с плавательным бассейном в микрорайоне «Амурсельмаш»
10.7.	Реконструкция здания ДЮСШ № 3 по детский сад на 90 мест	354	2013	Администрация города Белогорска Муниципальное казенное учреждение «Комитет по образованию и делам молодежи Администрации города Белогорск»	Обследование здания ДЮСШ № 3 лабораторией ИП Такмаков. Проведение топографической съёмки для изготовления ПСД на реконструкцию
10.8.	Реконструкция здания филиала МОАУ СОШ № 11под детский сад на 200 мест в г. Белогорск Амурской области	100002,4	2013	Администрация города Белогорска Муниципальное казенное учреждение «Комитет по образованию и делам молодежи Администрации города Белогорск»	Перерасчет сметной стоимости в текущие цены по объекту реконструкция здания МОАУ СОШ № 11 под детский сад на 200 мест в г. Белогорск. Проведение государственной экспертизы ПСД объекта по реконструкции. Строительные работы по реконструкции здания
11.	**Подпрограмма «Ремонт зданий образовательных учреждений, сооружений, благоустройство прилегающей территории»**	**19898,3**	**2012-2013**	**Муниципальное казенное учреждение «Комитет по образованию и делам молодежи Администрации города Белогорск»**	

11.1.	Ремонт зданий, сооружений общеобразовательных учреждений (школ)	13780,7	2012-2013	Муниципальное казенное учреждение «Комитет по образованию и делам молодежи Администрации города Белогорск»	Ремонт здания с целью создания условий для образования соответствующих нормам СанПиН МОБУ СОШ №3, МОАУ СОШ № 4 (начальная школа), МОАУ Гимназия № 1, МОБУ ВСОШ № 22, СОШ № 5, благоустройство территории СОШ № 17. Ремонт и обслуживание вентиляции в СОШ № 3,4,5,10,17,200, гимназии № 1. Ремонт актового зала и перехода в спортивный зал, обшивка фасада спортивного зала СОШ № 4 (начальная школа)
11.2.	Ремонт зданий, сооружений учреждений дошкольного образования	6117,6	2012-2013	Муниципальное казенное учреждение «Комитет по образованию и делам молодежи Администрации города Белогорск»	Ремонт кровли МДОАУ № 11. Устройство подъездных путей и ограждение гидранта МДОАУ № 54 (с. Низинное), установка двери МДОАУ № 54. Ремонт и обслуживание вентиляции МДОАУ № 6, 7, 9, 11, 12, 45, 54, 125. Ремонтные работы МДОАУ № 44 и ремонт перекрытия МДОАУ № 6. Ремонт скважины для забора воды МДОАУ № 54; топографическая съемка для изготовления ПСД на подведение канализации к городскому коллектору МДОАУ № 6. Ремонт ливневой канализации МДОАУ № 4

Приложение N4
к постановлению Администрации
города Белогорск
09.12.2013 N2298

Объемы и направления финансирования

№	Наименование задач/мероприятий	Объемы финансирования всего	в том числе	
			областной бюджет	местный бюджет
1	2	3	4	5
	Всего по программе	**258 512,4**	**160 802,9**	**97 709,5**
	2011 год	12 378,5	3 573,3	8 805,2
	2012 год	94 052,8	44 332,7	49 720,1
	2013 год	143 581,1	112 896,9	30 684,2
	2014 год	4 000,0	0,0	4 000,0
	2015 год	4 500,0	0,0	4 500,0
1.	**Подпрограмма «Развитие инновационной образовательной деятельности»**	**12 013,9**	**7 198,6**	**4 815,3**
	2011 год	1 200,0	0,0	1 200,0
	2012 год	5 393,6	2 179,3	3 214,3
	2013 год	5 220,3	5 019,3	201,0
	2014 год	100,0	0,0	100,0
	2015 год	100,0	0,0	100,0
1.1.	Поощрение на конкурсной основе лучших образовательных учреждений	1 300,0	0,0	1 300,0
	2011 год	1 150,0		1 150,0
	2012 год	0,0		0,0
	2013 год	50,0		50,0
	2014 год	50,0		50,0
	2015 год	50,0		50,0
1.2.	Поощрение на конкурсной основе лучших педагогов	200,0	0,0	200,0
	2011 год	0,0		0,0
	2012 год	50,0		50,0
	2013 год	50,0		50,0
	2014 год	50,0		50,0
	2015 год	50,0		50,0
1.3.	Оснащение на конкурсной основе учебных кабинетов современным оборудованием, пособиями	100,0	0,0	100,0
	2011 год	50,0		50,0
	2012 год	50,0		50,0
1.4.	Комплекс мероприятий по модернизации системы общего образования	10 413,9	7 198,6	3 215,3
	2012 год	5 293,6	2 179,3	3 114,3
	2013 год	5 120,3	5 019,3	101,0
2.	**Подпрограмма «Развитие дошкольного образования»**	**20 993,4**	**4 058,6**	**16 934,8**
	2011 год	898,0	0,0	898,0
	2012 год	11 261,3	790,0	10 471,3
	2013 год	8 834,1	3 268,6	5 565,5
	2014 год	0,0	0,0	0,0
	2015 год	0,0	0,0	0,0
2.1.	Приобретение мягкого инвентаря	1 684,0	0,0	1 684,0
	2011 год	288,0		288,0
	2012 год	396,0		396,0
	2013 год	1 000,0		1 000,0
	2014 год	0,0		0,0
	2015 год	0,0		0,0
2.2.	Развитие материально-технической базы ДОУ	14 123,4	4 058,6	10 064,8
	2011 год	200,0		200,0
	2012 год	6 789,3	790,0	5 999,3
	2013 год	7 134,1	3 268,6	3 865,5
	2014 год	0,0		0,0
	2015 год	0,0		0,0
2.3.	Приобретение строительных изделий, конструкций, ремонт зданий	4 486,0	0,0	4 486,0
	2011 год	410,0		410,0
	2012 год	4 076,0		4 076,0
	2013 год	0,0		0,0
	2014 год	0,0		0,0
	2015 год	0,0		0,0
2.4.	Разработка проектно-сметной документации на ремонт здания	700,0	0,0	700,0
	2011 год	0,0		0,0
	2012 год	0,0		0,0
	2013 год	700,0		700,0
	2014 год	0,0		0,0
	2015 год	0,0		0,0
3.	**Подпрограмма «Совершенствование организации питания в образовательных учреждениях»**	**4 123,2**	**500,0**	**3 623,2**
	2011 год	1 470,0	500,0	970,0
	2012 год	1 910,0	0,0	1 910,0
	2013 год	283,2	0,0	283,2
	2014 год	230,0	0,0	230,0
	2015 год	230,0	0,0	230,0
3.1.	Ремонт и реконструкция пищеблоков	2 010,0	500,0	1 510,0
	2011 год	1 100,0	500,0	600,0
	2012 год	910,0		910,0
	2013 год	0,0		
	2014 год	0,0		
	2015 год	0,0		
3.2.	Развитие материально-технической базы столовых и пищеблоков	2 103,2	0,0	2 103,2
	2011 год	370,0		370,0
	2012 год	1 000,0		1 000,0
	2013 год	283,2		283,2
	2014 год	225,0		225,0
	2015 год	225,0		225,0
3.3.	Повышение квалификации поваров	10,0	0,0	10,0
	2011 год	0,0		
	2012 год	0,0		
	2013 год	0,0		
	2014 год	5,0		5,0
	2015 год	5,0		5,0
4.	**Подпрограмма «Одаренные дети»**	**2 240,0**	**0,0**	**2 240,0**
	2011 год	430,0	0,0	430,0
	2012 год	400,0	0,0	400,0
	2013 год	450,0	0,0	450,0
	2014 год	470,0	0,0	470,0
	2015 год	490,0	0,0	490,0
4.1.	Работа с одаренными детьми через организацию базовых площадок	15,0	0,0	15,0
	2011 год	15,0		15,0
	2012 год	0,0		
	2013 год	0,0		
	2014 год	0,0		
	2015 год	0,0		
4.2.	Создание условий для развития личности одаренного ребенка	206,0	0,0	206,0
	2011 год	110,0		110,0
	2012 год	16,0		16,0
	2013 год	20,0		20,0
	2014 год	30,0		30,0
	2015 год	30,0		30,0
4.3.	Работа с одаренными детьми через организацию творческой деятельности	964,5	0,0	964,5
	2011 год	200,0		200,0
	2012 год	144,5		144,5
	2013 год	200,0		200,0
	2014 год	200,0		200,0
	2015 год	220,0		220,0
4.4.	Поощрение одаренных детей	1 049,5	0,0	1 049,5
	2011 год	100,0		100,0
	2012 год	239,5		239,5
	2013 год	230,0		230,0
	2014 год	240,0		240,0
	2015 год	240,0		240,0
4.5.	Пропаганда достижений одаренных детей	5,0	0,0	5,0
	2011 год	5,0		5,0
	2012 год	0,0		
	2013 год	0,0		
	2014 год	0,0		
	2015 год	0,0		
5.	**Подпрограмма «Патриотическое воспитание жителей города Белогорска»**	**3 214,0**	**0,0**	**3 214,0**
	2011 год	2 190,0	0,0	2 190,0
	2012 год	395,0	0,0	395,0
	2013 год	209,0	0,0	209,0
	2014 год	200,0	0,0	200,0
	2015 год	220,0	0,0	220,0
5.1.	Проведение массовых акций, мероприятий, концертов, спортивных мероприятий	1 344,0	0,0	1 344,0
	2011 год	320,0		320,0
	2012 год	395,0		395,0
	2013 год	209,0		209,0
	2014 год	200,0		200,0
	2015 год	220,0		220,0
5.2.	Организационно-методическое и информационное обеспечение системы патриотического воспитания	80,0	0,0	80,0
	2011 год	80,0		80,0
	2012 год	0,0		
	2013 год	0,0		
	2014 год	0,0		
	2015 год	0,0		
5.3.	Проведение комплекса мероприятий, направленных на профилактику экстремистских настроений и проявлений национальной розни, религиозной нетерпимости	90,0	0,0	90,0
	2011 год	90,0		90,0
	2012 год	0,0		
	2013 год	0,0		
	2014 год	0,0		
	2015 год	0,0		
5.4.	Предоставление муниципального гранта	1 700,0	0,0	1 700,0
	2011 год	1 700,0		1 700,0
	2012 год	0,0		
	2013 год	0,0		
	2014 год	0,0		
	2015 год	0,0		
6.	**Подпрограмма «Организация летнего отдыха, оздоровления и занятости детей и подростков»**	**23 538,1**	**16 303,7**	**7 234,4**
	2011 год	600,0	0,0	600,0
	2012 год	9 771,1	7 889,7	1 881,4
	2013 год	10 367,0	8 414,0	1 953,0
	2014 год	1 390,0	0,0	1 390,0
	2015 год	1 410,0	0,0	1 410,0
6.1.	Организация летнего отдыха школьников и воспитанников учреждений дополнительного образования	2 240,0	0,0	2 240,0
	2011 год	550,0		550,0
	2012 год	490,0		490,0
	2013 год	400,0		400,0
	2014 год	400,0		400,0
	2015 год	400,0		400,0
6.2.	Совершенствование системы организации каникулярного времени школьников	20,0	0,0	20,0
	2011 год	0,0		
	2012 год	0,0		
	2013 год	0,0		
	2014 год	0,0		
	2015 год	20,0		20,0
6.3.	Развитие системы занятости подростков, в том числе развитие материальной базы пришкольных лагерей	100,0	0,0	100,0
	2011 год	50,0		50,0
	2012 год	10,0		10,0
	2013 год	0,0		0,0
	2014 год	20,0		20,0
	2015 год	20,0		20,0
6.4.	Частичная оплата средней стоимости путевок для детей работающих граждан	21 178,1	16 303,7	4 874,4
	2012 год	9 271,1	7 889,7	1 381,4
	2013 год	9 967,0	8 414,0	1 553,0
	2014 год	970,0		970,0
	2015 год	970,0		970,0
7.	**Подпрограмма «Развитие образования детей-инвалидов»**	**2 824,7**	**2 423,6**	**401,1**
	2011 год	34,2	0,0	34,2
	2012 год	30,0	0,0	30,0
	2013 год	2 670,5	2 423,6	246,9
	2014 год	30,0	0,0	30,0
	2015 год	60,0	0,0	60,0
7.1.	Создание материально-технической базы для обучения детей-инвалидов	2 686,0	2 423,6	262,4
	2011 год	0,0		
	2012 год	0,0		
	2013 год	2 666,0	2 423,6	242,4
	2014 год	0,0		
	2015 год	20,0		20,0
7.2.	Оплата Интернет-трафика, внедрение специализированного программного продукта	128,7	0,0	128,7
	2011 год	34,2		34,2
	2012 год	30,0		30,0
	2013 год	4,5		4,5
	2014 год	30,0		30,0
	2015 год	30,0		30,0
7.3.	Обеспечение непрерывной подготовки педагогических, административных, инженерно-технических кадров	10,0	0,0	10,0
	2011 год	0,0		
	2012 год	0,0		
	2013 год	0,0		
	2014 год	0,0		
	2015 год	10,0		10,0
8	**Подпрограмма «Лицензирование образовательных учреждений»**	**5 496,5**	**0,0**	**5 496,5**
	2011 год	400,0	0,0	400,0
	2012 год	2 108,8	0,0	2 108,8
	2013 год	2 307,7	0,0	2 307,7
	2014 год	310,0	0,0	310,0
	2015 год	370,0	0,0	370,0
8.1.	Выполнение требований к дворовым участкам	564,6	0,0	564,6
	2011 год	100,0		100,0
	2012 год	464,6		464,6
	2013 год	0,0		0,0
	2014 год	0,0		0,0
	2015 год	0,0		0,0
8.2.	Оформление технических, энергетических паспортов	367,5	0,0	367,5
	2011 год	0,0		0,0
	2012 год	0,0		0,0
	2013 год	357,5		357,5
	2014 год	0,0		0,0
	2015 год	10,0		10,0
8.3.	Оборудование медицинских кабинетов	420,0	0,0	420,0
	2011 год	0,0		0,0
	2012 год	100,0		100,0
	2013 год	100,0		100,0
	2014 год	110,0		110,0
	2015 год	110,0		110,0
8.4.	Выполнение требований Госпожнадзора	3 999,8	0,0	3 999,8
	2011 год	300,0		300,0
	2012 год	1 399,6		1 399,6
	2013 год	1 850,2		1 850,2
	2014 год	200,0		200,0
	2015 год	250,0		250,0
8.5.	Выполнение норм СанПиН	144,6	0,0	144,6
	2011 год	0,0		0,0
	2012 год	144,6		144,6
	2013 год	0,0		0,0
	2014 год	0,0		0,0
	2015 год	0,0		0,0
9	**Подпрограмма «Обеспечение безопасности образовательных учреждений»**	**17 271,4**	**3 073,3**	**14 198,1**
	2011 год	5 156,3	3 073,3	2 083,0
	2012 год	6 246,3	0,0	6 246,3
	2013 год	2 978,8	0,0	2 978,8
	2014 год	1 270,0	0,0	1 270,0
	2015 год	1 620,0	0,0	1 620,0
9.1.	Установка, ремонт и обслуживание АППС	3 796,0	484,2	3 311,8
	2011 год	1 204,8	484,2	720,6
	2012 год	1 471,2		1 471,2
	2013 год	500,0		500,0
	2014 год	220,0		220,0
	2015 год	400,0		400,0
9.2.	Приобретение, установка и испытание противопожарного оборудования	1 543,9	0,0	1 543,9
	2011 год	97,5		97,5
	2012 год	411,4		411,4
	2013 год	310,0		310,0
	2014 год	300,0		300,0
	2015 год	425,0		425,0
9.3.	Установка, ремонт и обслуживание системы радио мониторинга	60,0	0,0	60,0
	2011 год	60,0		60,0
	2012 год	0,0		0,0
	2013 год	0,0		0,0
	2014 год	0,0		0,0
	2015 год	0,0		0,0
9.4.	Пропитка и экспертиза горючих материалов	1 979,1	186,1	1 793,0
	2011 год	770,5	186,1	584,4
	2012 год	378,6		378,6
	2013 год	340,0		340,0
	2014 год	240,0		240,0
	2015 год	250,0		250,0
9.5.	Установка, ремонт и обслуживание электрохозяйства, тревожной кнопки	210,0	0,0	210,0
	2011 год	0,0		0,0
	2012 год	0,0		0,0
	2013 год	70,0		70,0
	2014 год	70,0		70,0
	2015 год	70,0		70,0
9.6.	Установка, ремонт и обслуживание системы видео наблюдения	1 300,0	513,0	787,0
	2011 год	700,0	513,0	187,0
	2012 год	200,0		200,0
	2013 год	110,0		110,0
	2014 год	140,0		140,0
	2015 год	150,0		150,0
9.7.	Обеспечение непрерывной подготовки административных, инженерно-технических кадров	25,0	0,0	25,0
	2011 год	0,0		0,0
	2012 год	0,0		0,0
	2013 год	0,0		0,0
	2014 год	0,0		0,0
	2015 год	25,0		25,0
9.8.	Замеры сопротивления изоляции кабеля и других линий напряжения	1 682,2	0,0	1 682,2
	2011 год	200,0		200,0
	2012 год	386,7		386,7
	2013 год	495,5		495,5
	2014 год	300,0		300,0
	2015 год	300,0		300,0
9.9.	Установка и ремонт ограждений территорий образовательных учреждений	6 675,2	1 890,0	4 785,2
	2011 год	2 123,5	1 890,0	233,5
	2012 год	3 398,4		3 398,4
	2013 год	1 153,3		1 153,3
	2014 год	0,0		0,0
	2015 год	0,0		0,0
10.	**Подпрограмма «Развитие сети образовательных учреждений»**	**146 898,9**	**127 245,1**	**19 653,8**
	2012 год	41 933,5	33 473,7	8 459,8
	2013 год	104 965,4	93 771,4	11 194,0
10.1.	Техническое присоединение МОАУ СОШ № 11	174,8	0,0	174,8
	2012 год	174,8		174,8
10.2.	Реконструкция здания МОАУ ДОД ДДТ под детский сад	37 284,8	33 473,7	3 811,1
	2012 год	35 747,3	33 473,7	2 273,6
	2013 год	1 537,5		1 537,5
10.3.	Реконструкция здания по ул.Новая, 8.	3 394,6	0,0	3 394,6
	2012 год	3 394,6		3 394,6
10.4.	Строительство детского сада в микрорайоне «Транспортный»	2 143,0	0,0	2 143,0
	2012 год	1 517,0		1 517,0
	2013 год	626,0		626,0
10.5.	Подготовка и изготовление проектно-сметной документации	3 545,3	0,0	3 545,3
	2012 год	1 099,8		1 099,8
	2013 год	2 445,5		2 445,5
10.6.	Строительство школы на 528 учащихся в г. Белогорске	0,0	0,0	0,0
	2013 год	0,0		0,0
10.7.	Реконструкция здания ДЮСШ № 3 под детский сад на 90 мест	354,0	0,0	354,0
	2013 год	354,0		354,0
10.8.	Реконструкция здания филиала МОАУ СОШ № 11 под детский сад на 200 мест в г. Белогорск Амурской области	100 002,4	93 771,4	6 231,0
	2013 год	100 002,4	93 771,4	6 231,0

Продолжение в следующем номере

Издается с 23 декабря 2008 года.
Учредитель - Администрация муниципального образования города Белогорск Амурской области. Учреждена постановлением Администрации г. Белогорск N1092 от 18.12.2008.
Выходит еженедельно.
Распространяется бесплатно.

Главный редактор:
Ольга Сапожникова
Адрес редакции: 676850, Амурская обл., г.Белогорск, ул. Гагарина, 2. Тел.: 2-56-80

Объем - 4 п.л.
Тираж - 1000 экз.

Издатель: ООО «Город ТВ», город Белогорск, ул. Кирова, 306.
Отпечатано в ООО «ИД «Дважды два», пос. Чигири, пер. Печатников, 1.
Время подписания в печать: по графику в 22.00, подписано в 22.00.
Дата - 5.2.2014 г.
Заказ N12010